


BETON	hyd. W8	<b>C25/30</b>
PODBETON		<b>C8/10</b>
MROZODPORNY	F150	

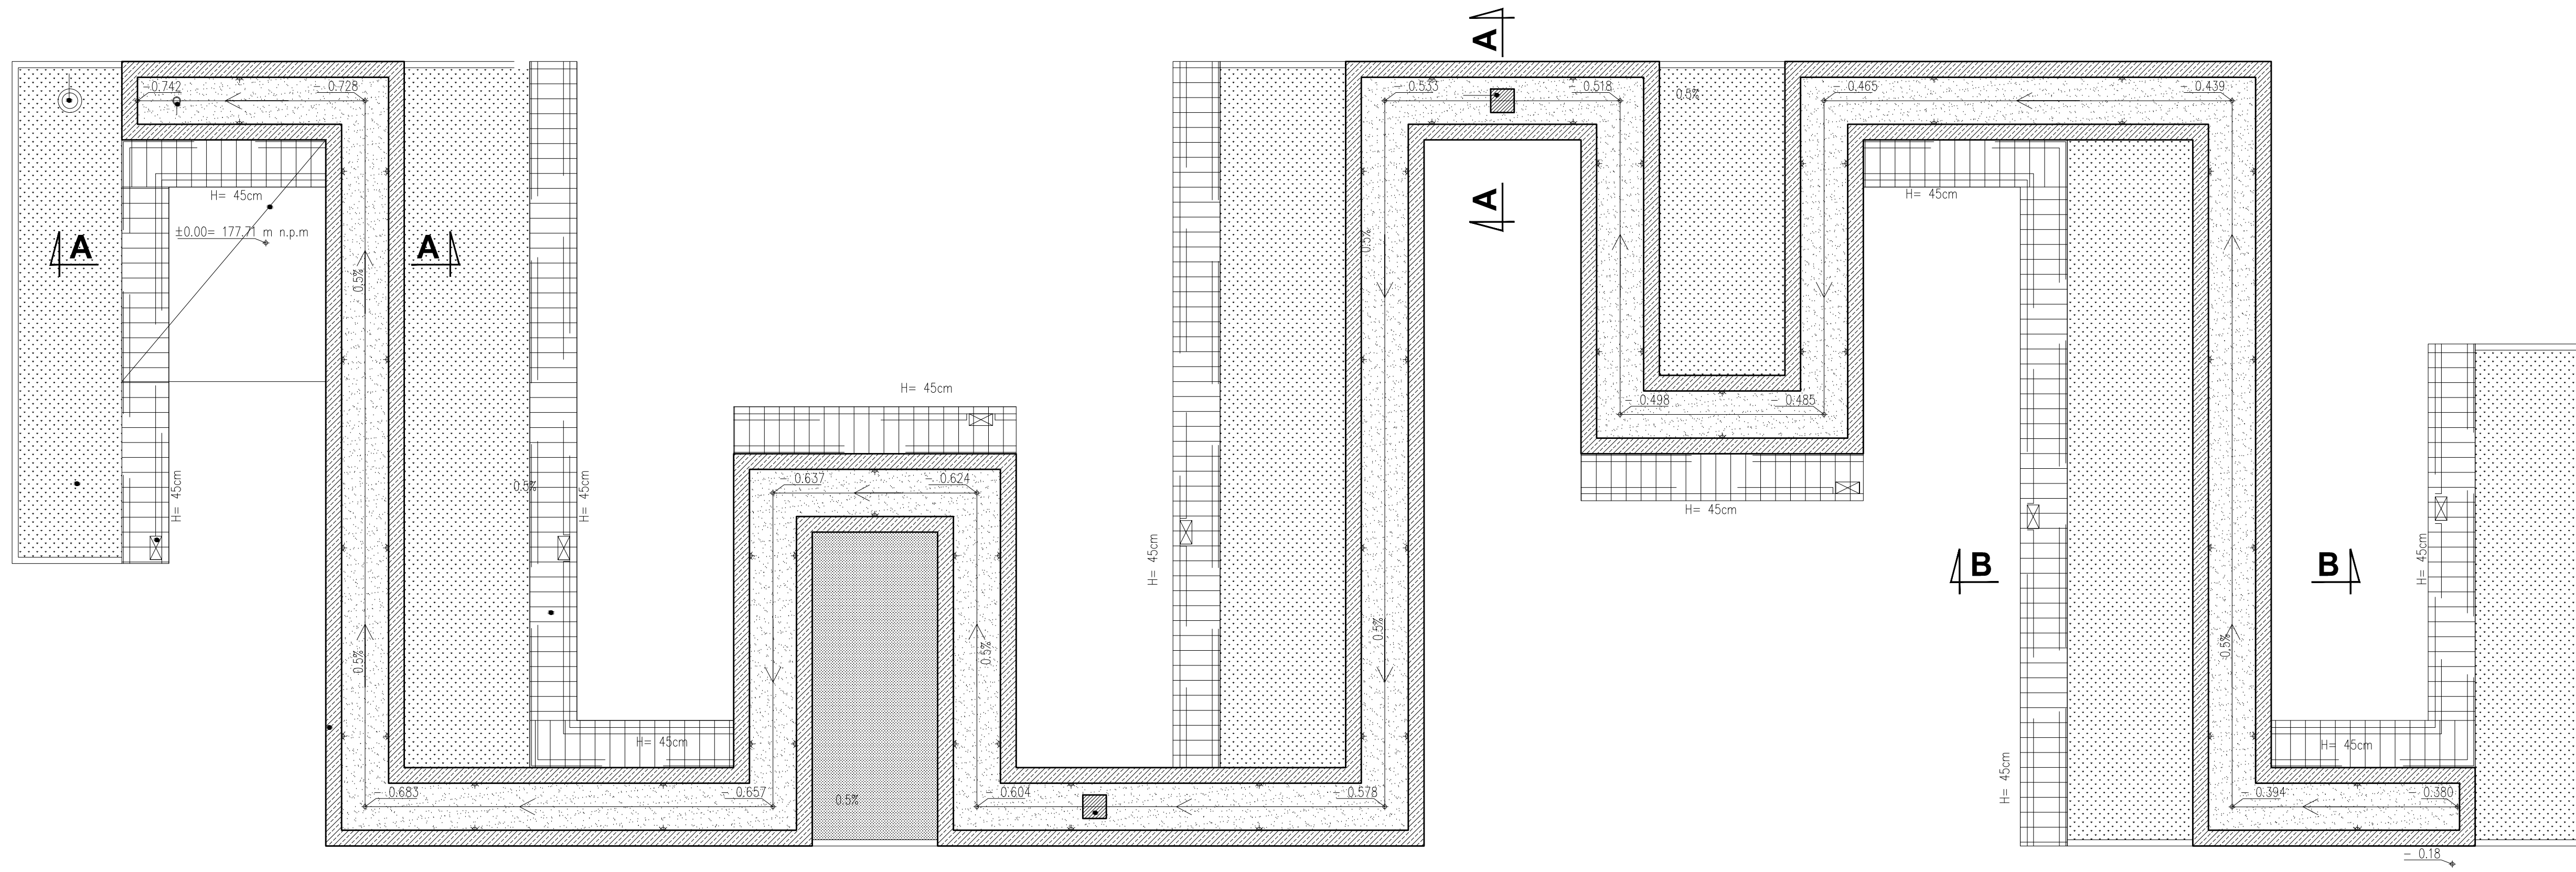

 <div>ul. Narciarska 2/1/3, 31-379 Kraków tel.: + 48 12 681 31 85 e-mail: biuro@architekci-modus.pl</div> <div>Mirosław Maciołek</div>		
TEMAT ZAGOSPODAROWANIE WIELOFUNKCYJNEGO PLACU MIEJSKOGO OBOK AQUAPARKU W SUWAŁKACH		
ADRES REJON AQUAPARKU W SUWAŁKACH, DZ. NR 22849/31, 22849/34, 22849/55, 22930/1, 22932/1, 22849/43, 25762, 25759		
INWESTOR MIASTO SUWAŁKI, UL. MICKIEWICZA 1, 16-400 SUWAŁKI		
TYTUŁ RZUT STRUMYKA		
PROJEKTOWAŁ mgr inż. PIOTR FROSZĘGA	UPRAWNIENIA PDK/0002/POOK/12	PODPIS
SPRAWDZAJĄCY mgr inż. JAROSŁAW ŚLIWA	UPRAWNIENIA K-166/01	PODPIS
ZESPÓŁ	UPRAWNIENIA	PODPIS
BRANŻA KONSTRUKCJA	DATA 06.2014 r	FAZA PB
SKALA 1 : 50		NR RYSUNKU K.13
WIMYRI SPRAWDZIĆ NA BUDOWIE, W RAZIE NECEZNOŚCI SKONTAKTOWAĆ SIĘ Z PROJEKTEM I WSZYSTKIE ZMIANY UZGADNIĆ Z PROJEKTEM I W RAMACH NAZORU AUTORSKOGO		