


BETON hyd. W8 C25/30
PODBETON C8/10
MROZODPORNY F150

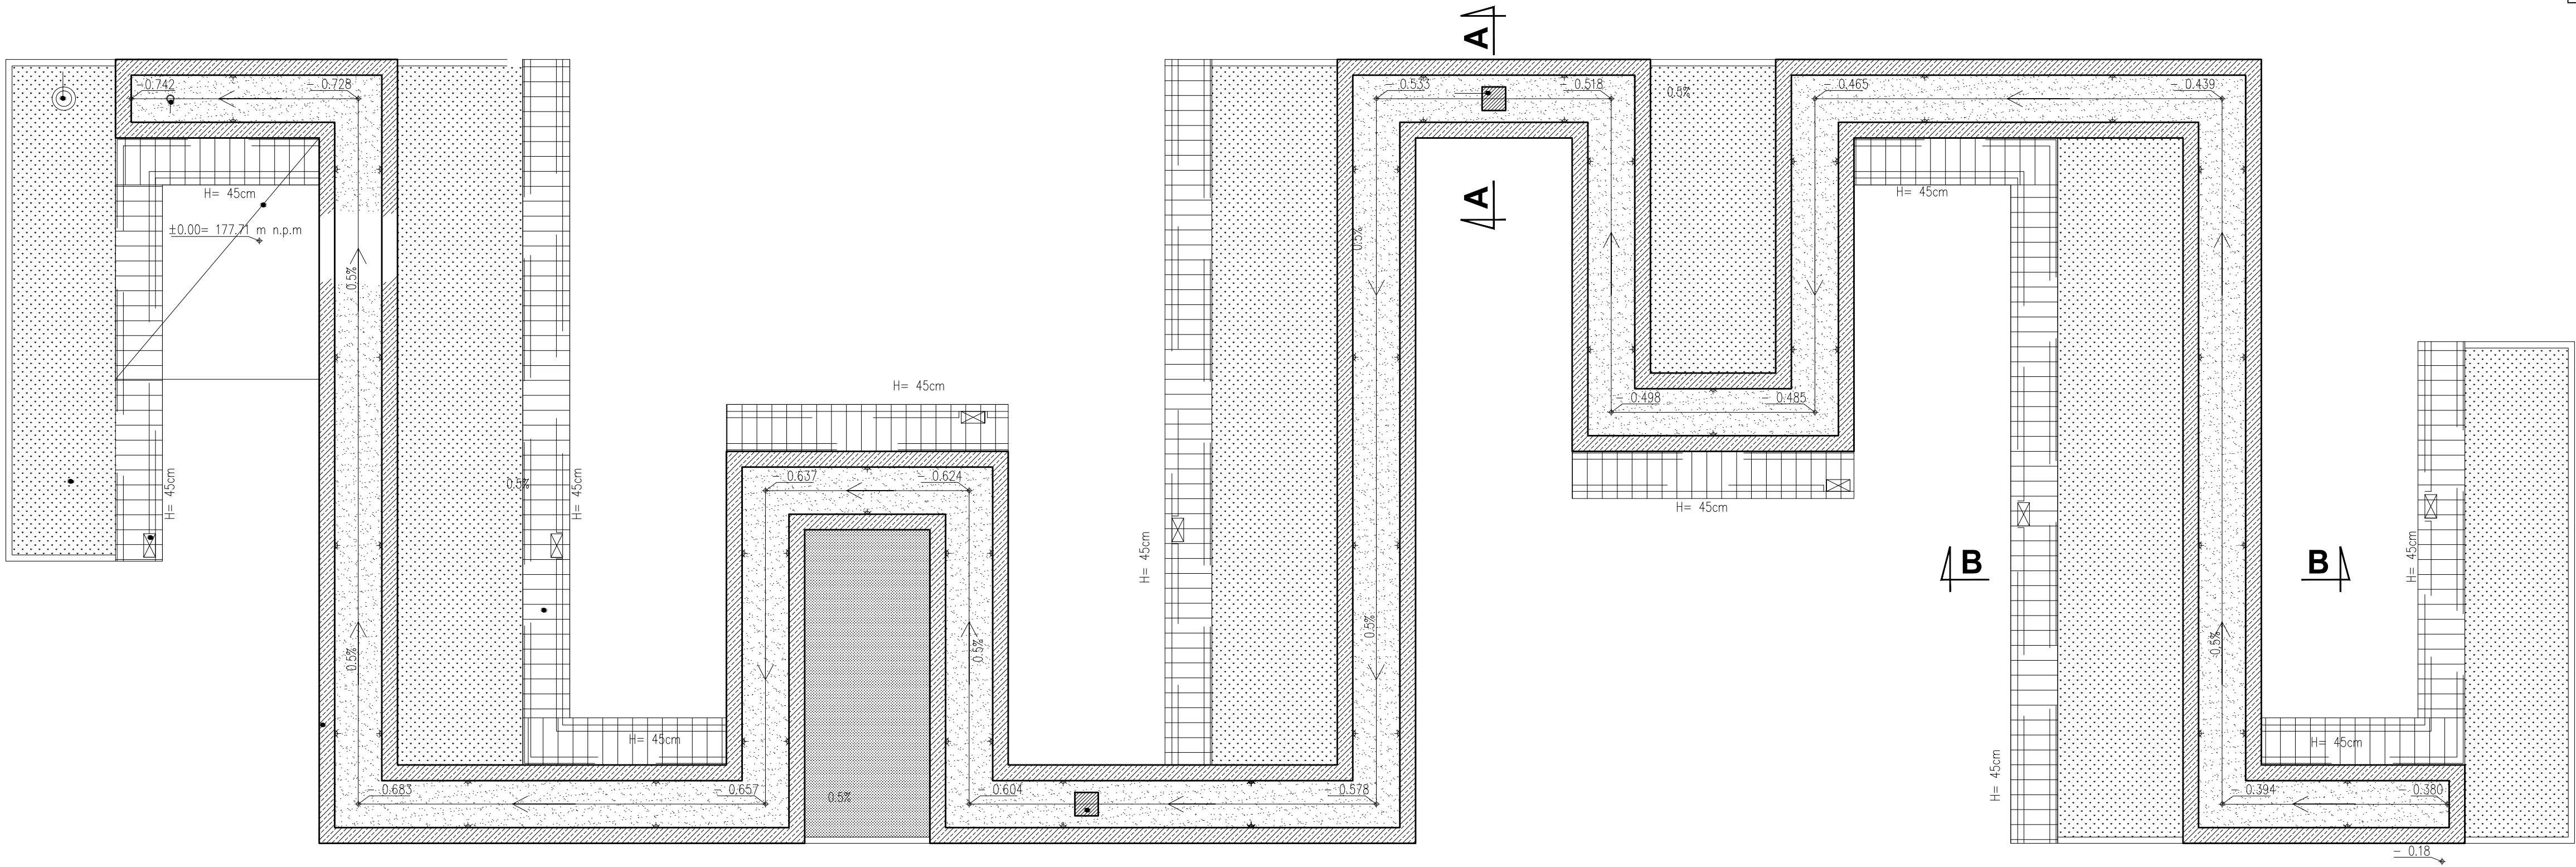

modus				
ul. Narciarska 2f/3, 31-579 Kraków				
tel.: + 48 12 681 31 85 e-mail: biuro@architekci-modus.pl				
Miroslaw Macioszek				
TEMAT				
ZAGOSPODAROWANIE WIELOFUNKCYJNEGO PLACU MIEJSKIEGO				
OBOK AQUAPARKU W SUWAŁKACH				
ADRES				
REJON AQUAPARKU W SUWAŁKACH,				
DZ. NR 22849/31, 22849/34, 22849/55, 22930/1, 22932/1,				
22849/43, 25762, 25759				
INWESTOR				
MIASTO SUWAŁKI, UL. MICKIEWICZA 1,				
16-400 SUWAŁKI				
TYTUŁ				
RZUT STRUMYKA				
PROJEKTOWAŁ		UPRAWNIENIA		PODPIS
mgr inż. PIOTR FROSZTĘGA		PDK/0002/POOK/12		
SPRAWDZAJĄCY		UPRAWNIENIA		PODPIS
mgr inż. JAROSŁAW ŚLIWA		K-166/01		
ZESPÓŁ		UPRAWNIENIA		PODPIS
BRANŻA	DATA	FAZA	SKALA	NR RYSUNKU
KONSTRUKCJA	06.2014 r	PW	1 : 50	KW.13
WYMIARY SPRAWDZIĆ NA BUDOWIE, W RAZIE NIEZGODNOŚCI SKONTAKTOWAĆ SIĘ Z PROJEKTANTEM				
WSZYSTKIE ZMIANY UZGADNIĆ Z PROJEKTANTEM W RAMACH NAZORU AUTORSKIEGO				