


SKALA 1:500

ZAKRES ROBÓT OBJĘTYCH ZAMÓWIENIEM NR 3

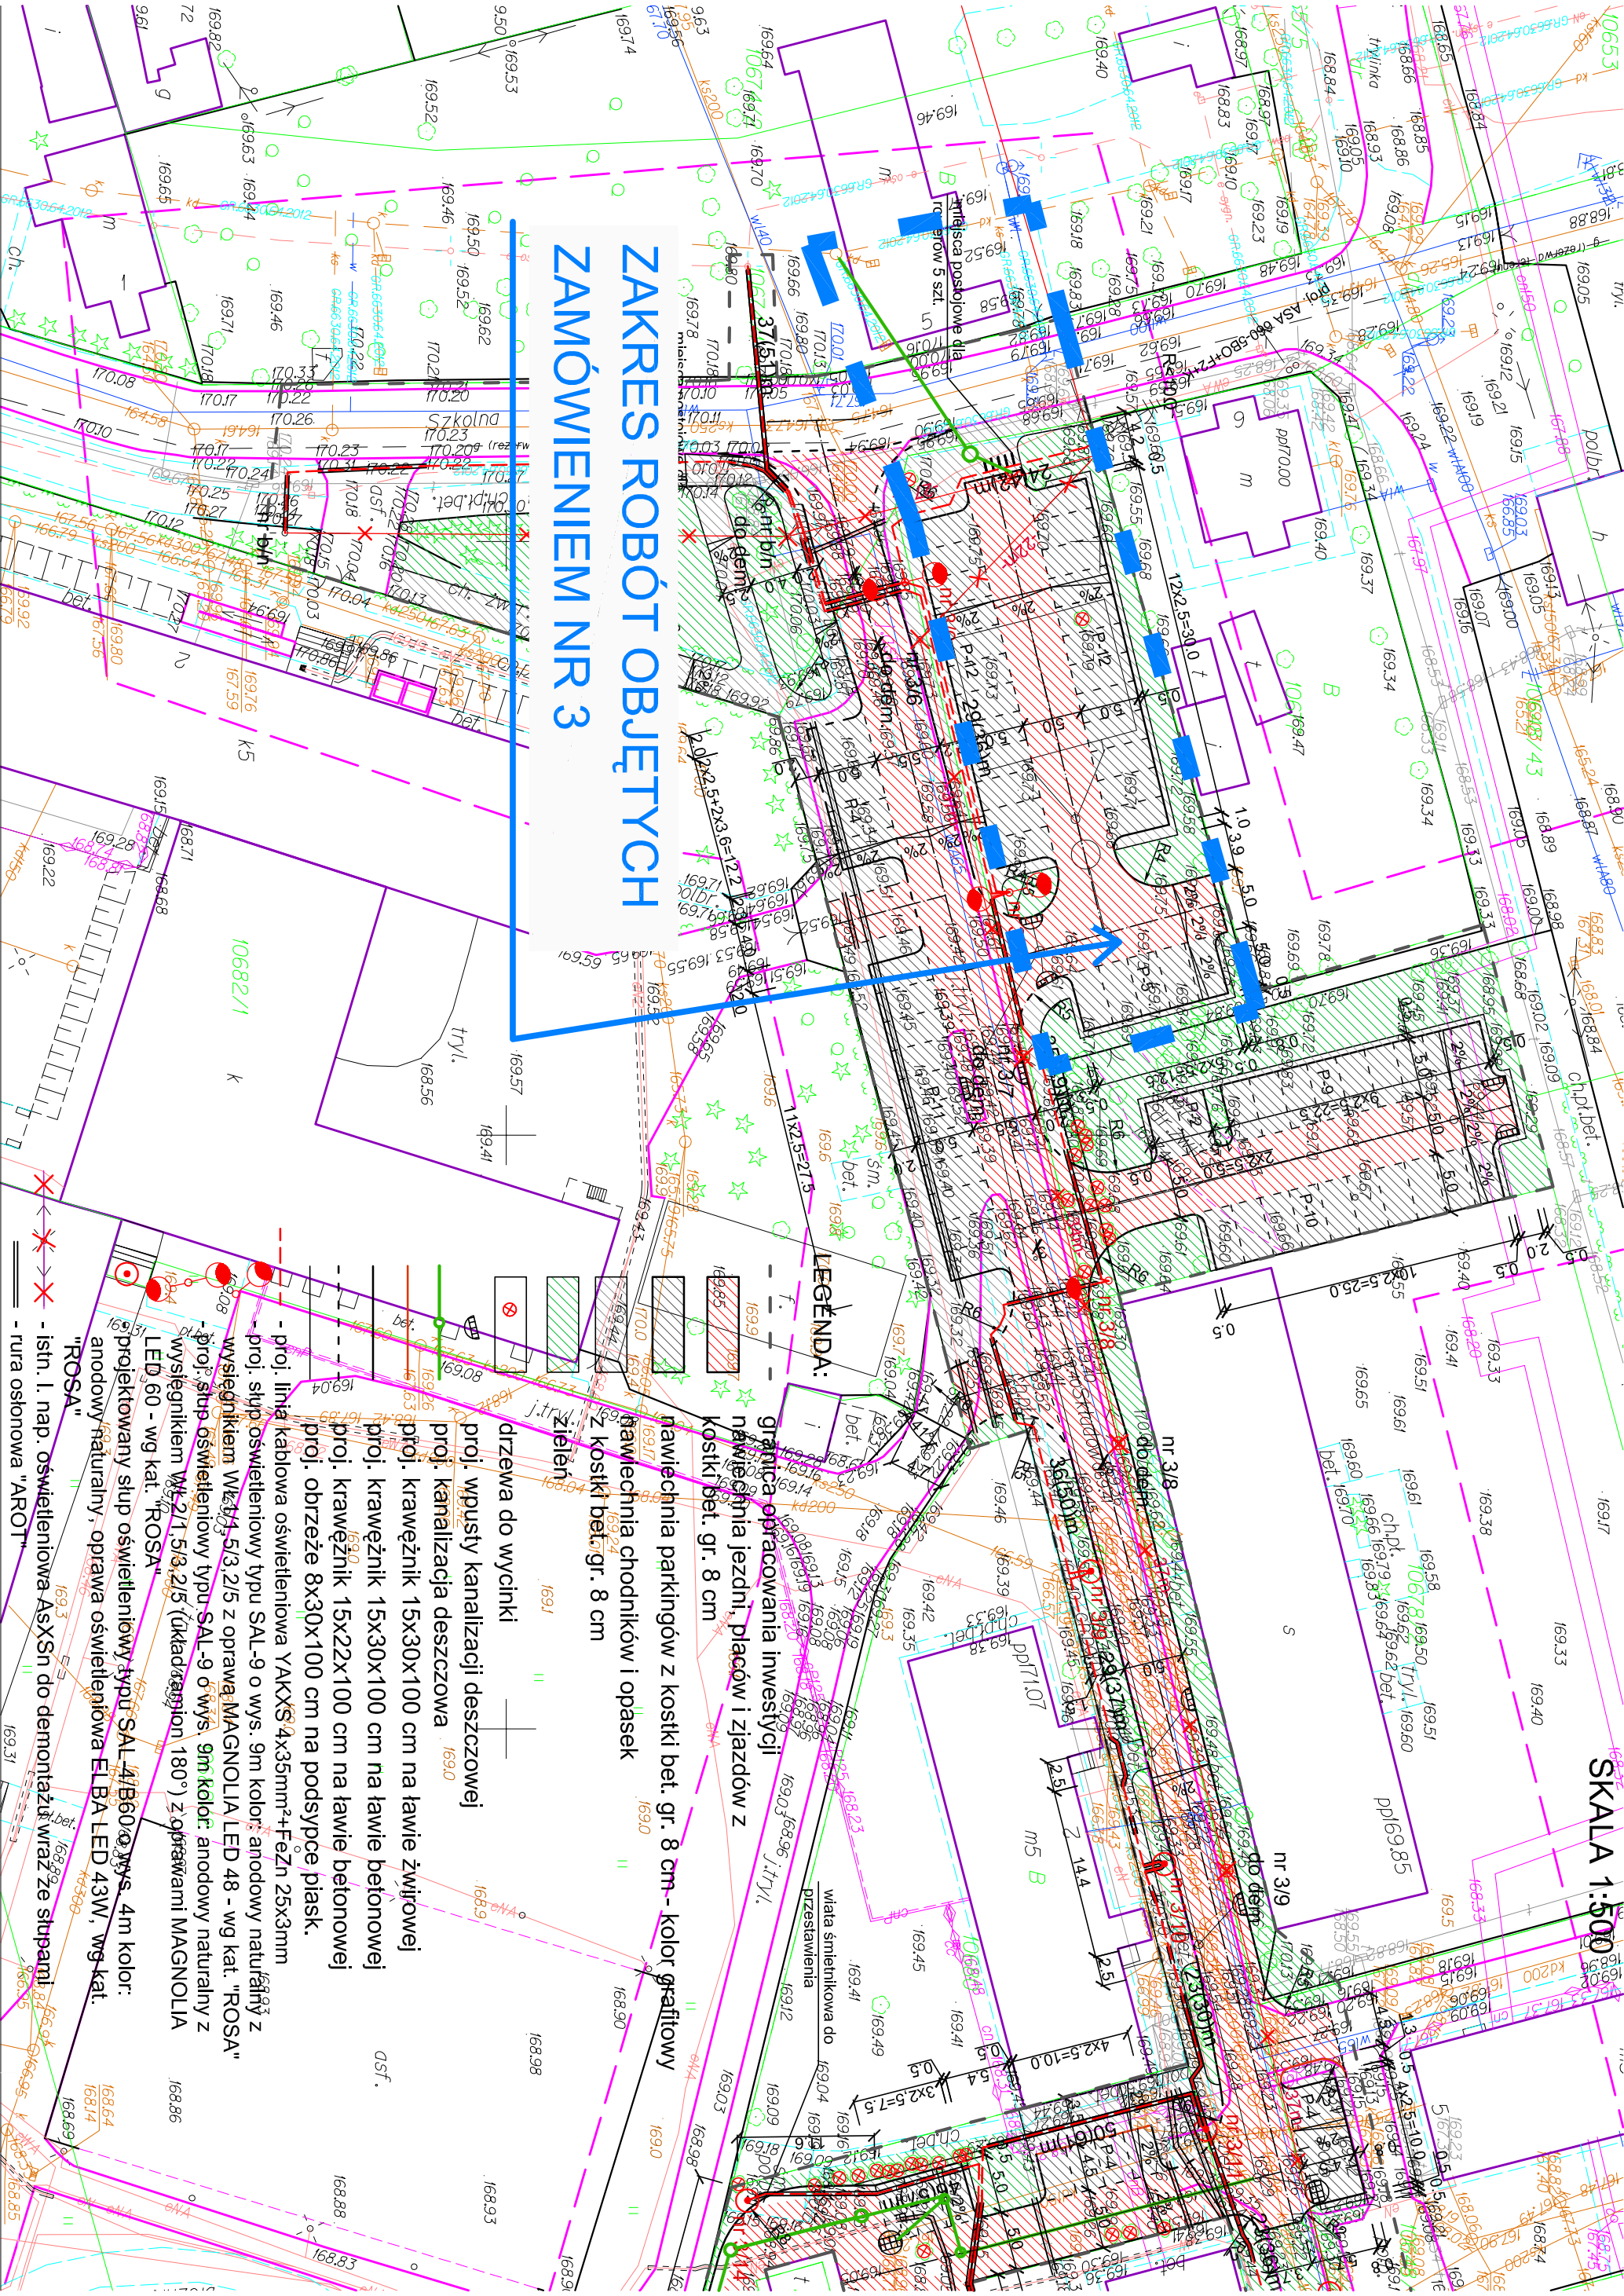

LEGENDA:

- - - - - granica opracowania inwestycji
- - - - - nawierzchnia jezdni, placów i zjazdów z kostki bet. gr. 8 cm
- - - - - nawierzchnia chodników i opasek z kostki bet. gr. 8 cm
- - - - - zielen
- - - - - drzewa do wycinki
- - - - - proj. wpusty kanalizacji deszczowej
- - - - - proj. kanalizacja deszczowa
- - - - - proj. krawężnik 15x30x100 cm na ławie żwirowej
- - - - - proj. krawężnik 15x30x100 cm na ławie betonowej
- - - - - proj. krawężnik 15x22x100 cm na ławie betonowej
- - - - - proj. obrzeże 8x30x100 cm na podsypce piask.
- - - - - proj. linia kablowa oświetleniowa YAKXS 4x35mm²+FeZn 25x3mm
- - - - - proj. słup oświetleniowy typu SAL-9 o wys. 9m kolor: anodowy natł. srebrny z wysięgnikiem Wk/71 5/3 2/5 z oprawą MAGNOLIA LED 48 - wg kat. "ROSA"
- - - - - proj. słup oświetleniowy typu SAL-9 o wys. 9m kolor: anodowy naturalny z wysięgnikiem Wk/21 5/3 2/5 (układ oprawy 180°) z oprawami MAGNOLIA LED 60 - wg kat. "ROSA"
- - - - - projektowany słup oświetleniowy typu SAL-4/B600 wys. 4m kolor: anodowy naturalny, oprawa oświetleniowa ELBA LED 43W, wg kat. "ROSA"
- - - - - istn. i nap. oświetleniowa AsXSn do demontażu wraz ze słupami
- - - - - rura osłona "AROT"