


ZAGOSPODAROWANIE TERENU
PRZY ZEPOLE SZKÓŁ NR 9 W SUWAŁKACH

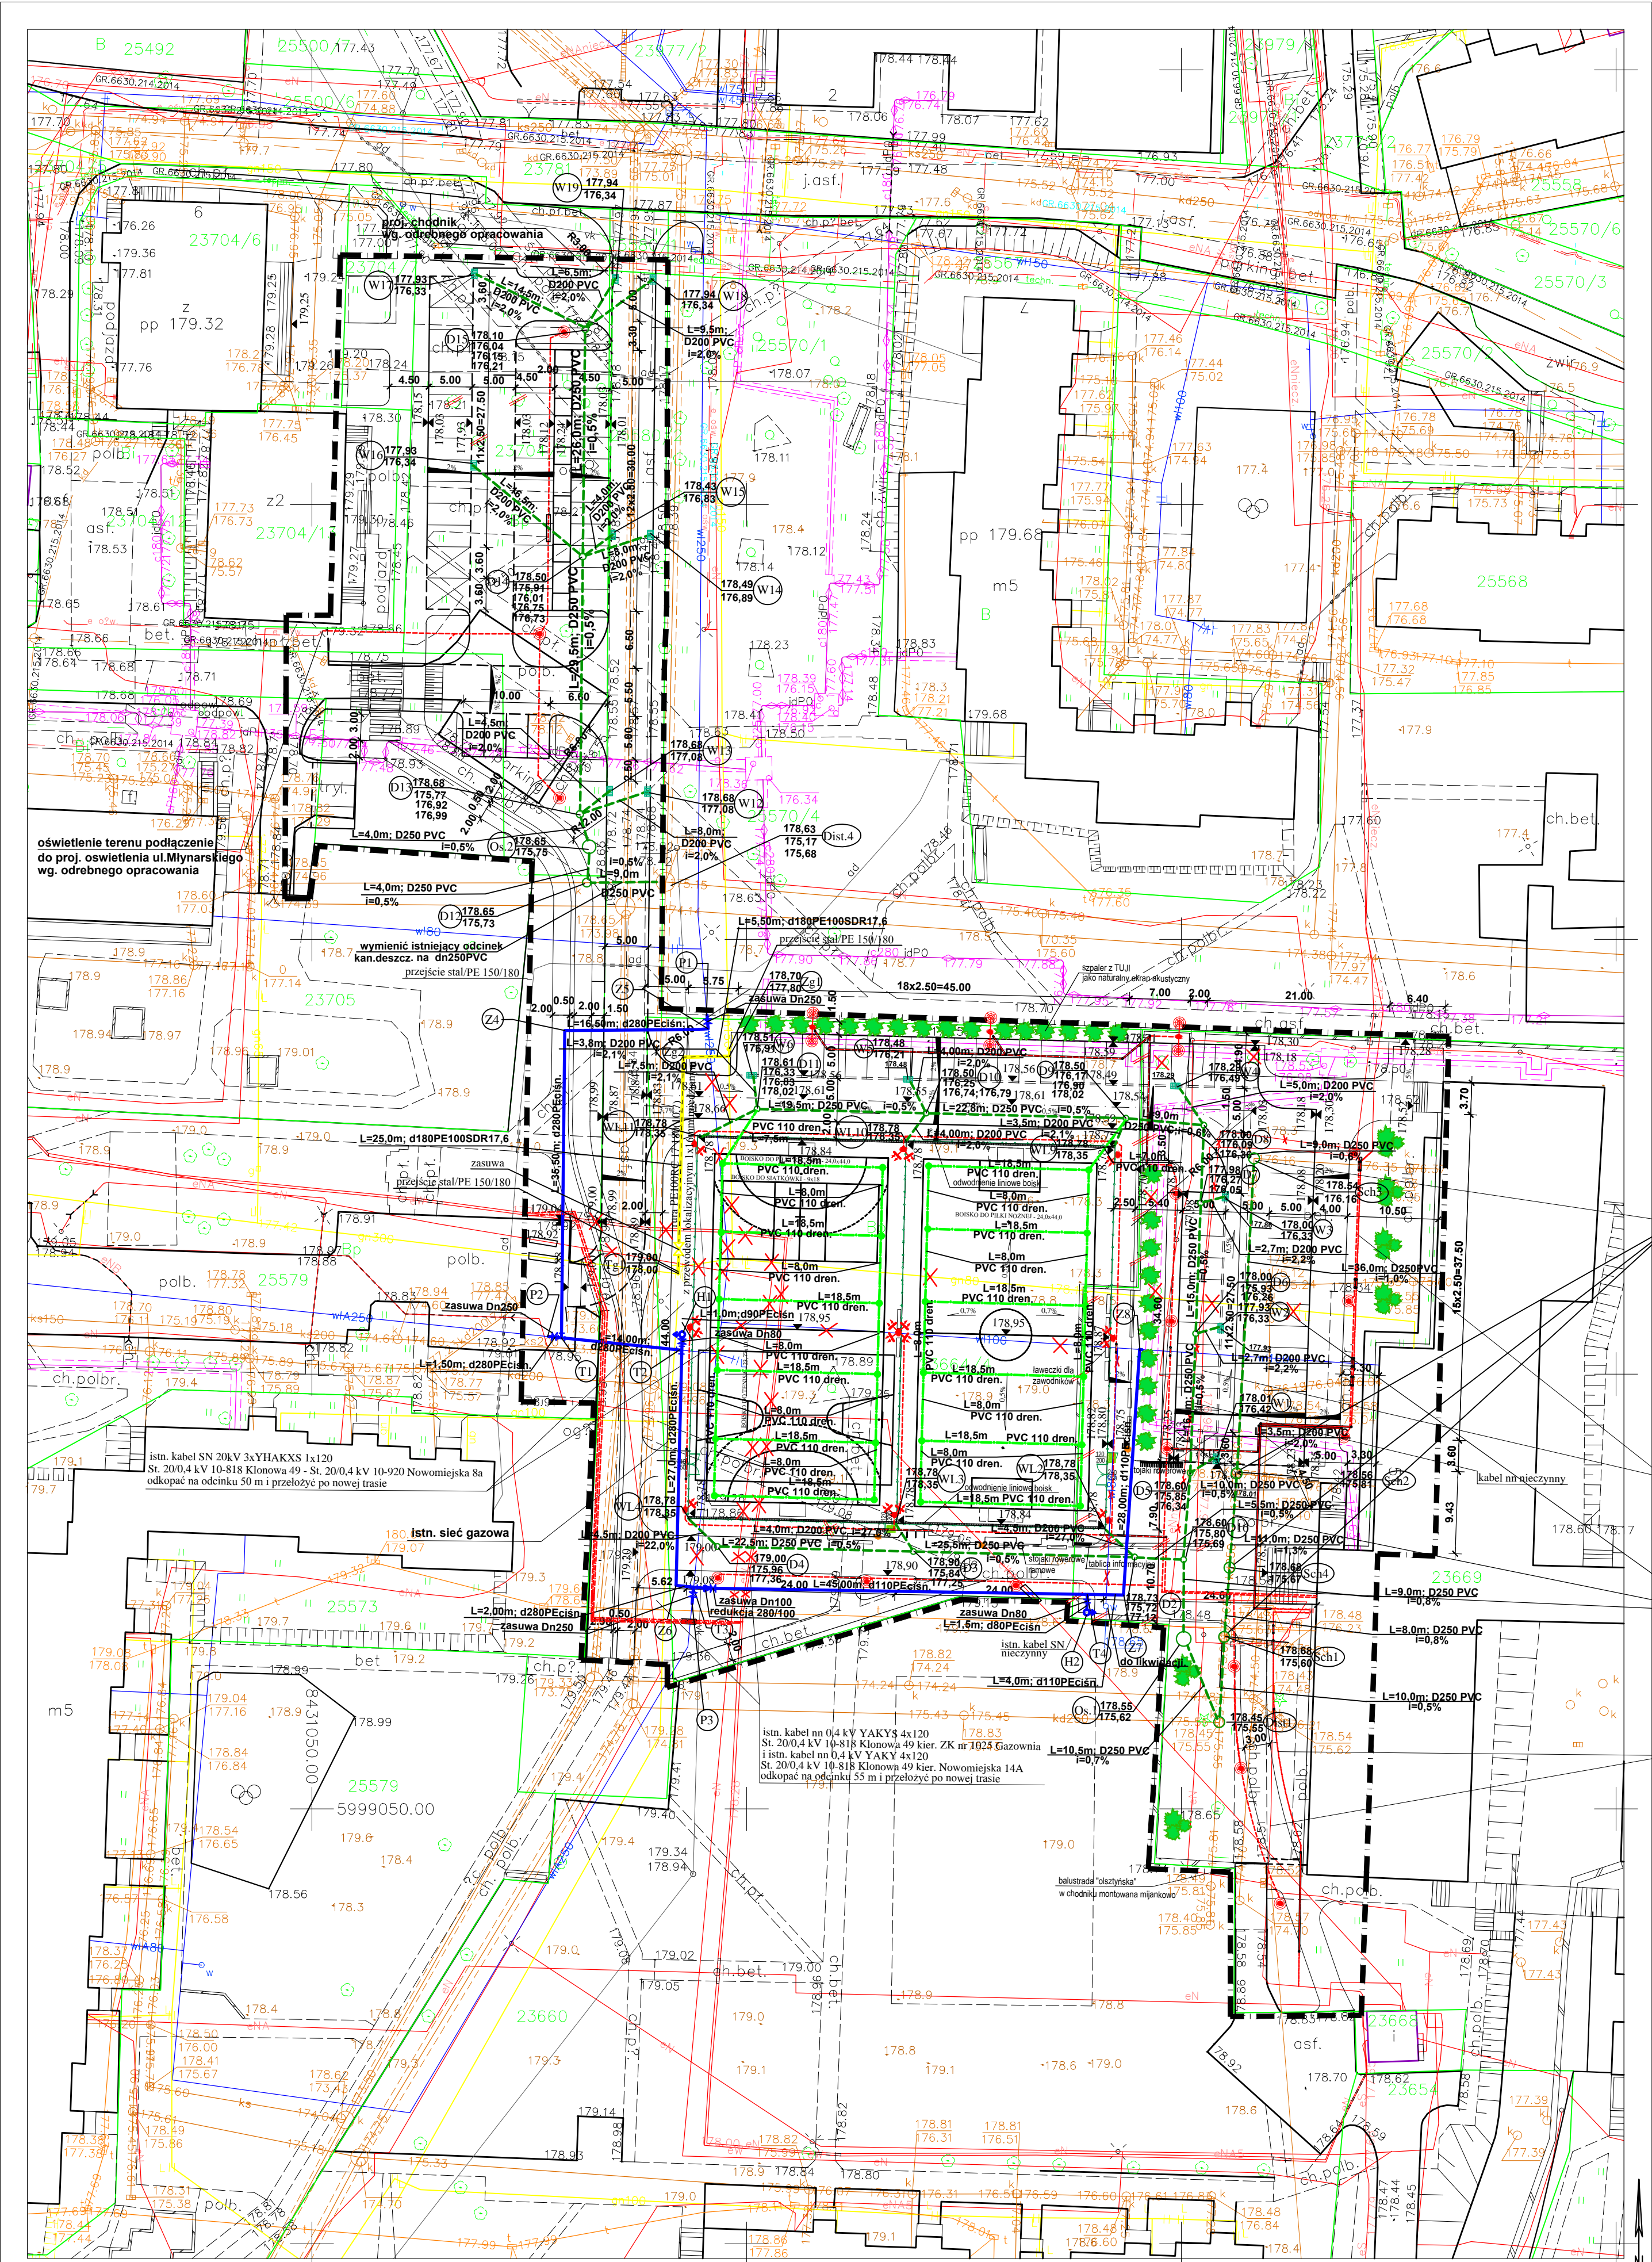

- LEGENDA:**
- graniczanie opracowania terenu
 - istn. budynek szkoły
 - projekt. boisko wielofunkcyjne 44x24m o nawierzchni poliuretanowej
 - projekt. boisko piłki nożnej 44x24m o nawierzchni trawy syntetycznej
 - projekt. chodniki i dojścia do budynku wykonane z kostki betonowej
 - projekt. ścieżka rowerowa wykonana z kostki betonowej
 - projektowany dojazd do parkingów wykonany z kostki betonowej
 - miejsce postojowe 2.5x5.0m w ilości 44 szt. wykonane z kostki betonowej
 - miejsce postojowe 3.6x5.0m w ilości 2 szt. dla osób niepełnosprawnych
 - proj. trawnik
 - projektowane stojaki na rowery
 - proj. śmietniczki
 - proj. ławeczki
 - proj. wpusty odwodnienia liniowego
 - proj. wpusty kanalizacji deszczowej
 - proj. kanalizacja deszczowa
 - proj. drenaż odwadniający
 - proj. przełożenie gazociągu
 - proj. przełożenie wodociągu
 - proj. kabel oświetlenia zewnętrznego
 - proj. kabel monitoringu wizyjnego
 - proj. przełożenie istniejących kabli elektrycznych kolidujących z proj. inwestycja
 - proj. lampy oświetlenia zewnętrznego
 - proj. lampy oświetlenia boisk
 - elementy istniejące do usunięcia (murki betonowe)
 - proj. monitoring wizyjny
 - proj. szpaler Tuji
 - istniejące drzewa do likwidacji
 - proj. krawężniki betonowy
 - proj. obrzeża betonowe
 - rura ochronna Arot 160
 - istniejąca sieć kanalizacji telefonicznej
 - istniejąca sieć kanalizacji sanitarnej
 - istniejąca sieć elektryczna
 - istniejąca sieć wodociągowa
 - istniejąca sieć C.O.
 - istniejąca sieć kanalizacji deszczowej

MAPA DO CELÓW PROJEKTOWYCH			Skala mapy		1 : 500		W wykonaniu niniejszej mapy nie było poprzedzone ustaleniami dotyczącymi ewentualnych służebności gruntowych obciążających grunty położone w granicach projektowanej inwestycji budowlanej	<div>Szkic orientacji</div>
Miejscowość	identyfikator	Suwałki	Oznaczenie kancelaryjne zgłoszenia pracy geodezyjnej	GR.6640.685.2014				
Jednostka ewidencyjna	identyfikator nazwa	M. Suwałki	Data opracowania mapy:	17/08/2014				
Obręb ewidencyjny	identyfikator nazwa	Obwód Nr 04	Geo-Marka xUsługi Geodezyjne Marek Kacprzyk					
Nazwa układu współrzędnych płaskich	prostokątnych	2000/8	<div>Geo-Marka</div> <div>Usługi Geodezyjne Marek Kacprzyk</div> <div>GEODETA</div> <div>Uprawnienia zawodowe nr 21873</div> <div>16-400 Suwałki, ul. Sikorskiego 2/6</div> <div>tel. 60 897 49 00, geo-marka@o2.pl</div> <div>NIP 8442155198, REGON 200762040</div> <div></div> <div>Marek Kacprzyk</div>			*) Należy podać skrócony opis służebności gruntowej wraz ze sposobem jej oznaczenia na mapie, a w przypadku, kiedy nie wykonano ustalenia służebności - zamieścić stosowną informację.		
Oznaczenie granic obszaru, który był przedmiotem aktualizacji								
Służebności gruntowe mające wpływ na zagospodarowanie gruntów zlokalizowanych w granicach projektowanej inwestycji *)			Nazwa i imię i nazwisko wykonawcy i podpis osoby generalnie uprawnionej, który opracował mapę					
			Imię i nazwisko, nr uprawnień i podpis generalnie uprawnionego, który opracował mapę					

"DOM-BUD" Suwałki		SPECJALN: SANITARNA		
TEMAT:	Budowa boisk sportowych wraz z zagospodarowaniem terenu przy ZS Nr 9	STADIUM:	PB	NR RYS.: S/1
ADRES:	Suwałki; Zespół Szkół Nr 9 ul. Klonowa 51 - dz. Nr ew. 23664/4; 23669; 25580/2; 25579; 23704/2; 23704/7; 25580/1; 23704/12; 23704/13; 23705; 23980/2.	RYSUNEK: Projekt zagospodarowania terenu- przełożenie wodociągu, przełożenie kanalizacji deszczowej i budowa przyłączy wraz z siecią kanalizacji deszczowej.		
SPECJALNOŚĆ:	PROJEKTANT:	NR UPR.	DATA	PODPIS
INST. INŻYNIER. (sanitarne)	mgr inż. Danuta Piszczałtowska	SUW-75/90	10.09.2014	
INST. INŻYNIER. (sanitarne)	SPRAWDZAJĄCY:	NR UPR.	DATA	PODPIS
	mgr inż. Małgorzata Roszkowska	SUW-6/90	10.09.2014	
INWESTOR:	Miasto Suwałki; 16-400 Suwałki ul. Mickiewicza 1			