


ZAGOSPODAROWANIE TERENU
PRZY ZEPOLE SZKÓŁ NR 9 W SUWAŁKACH

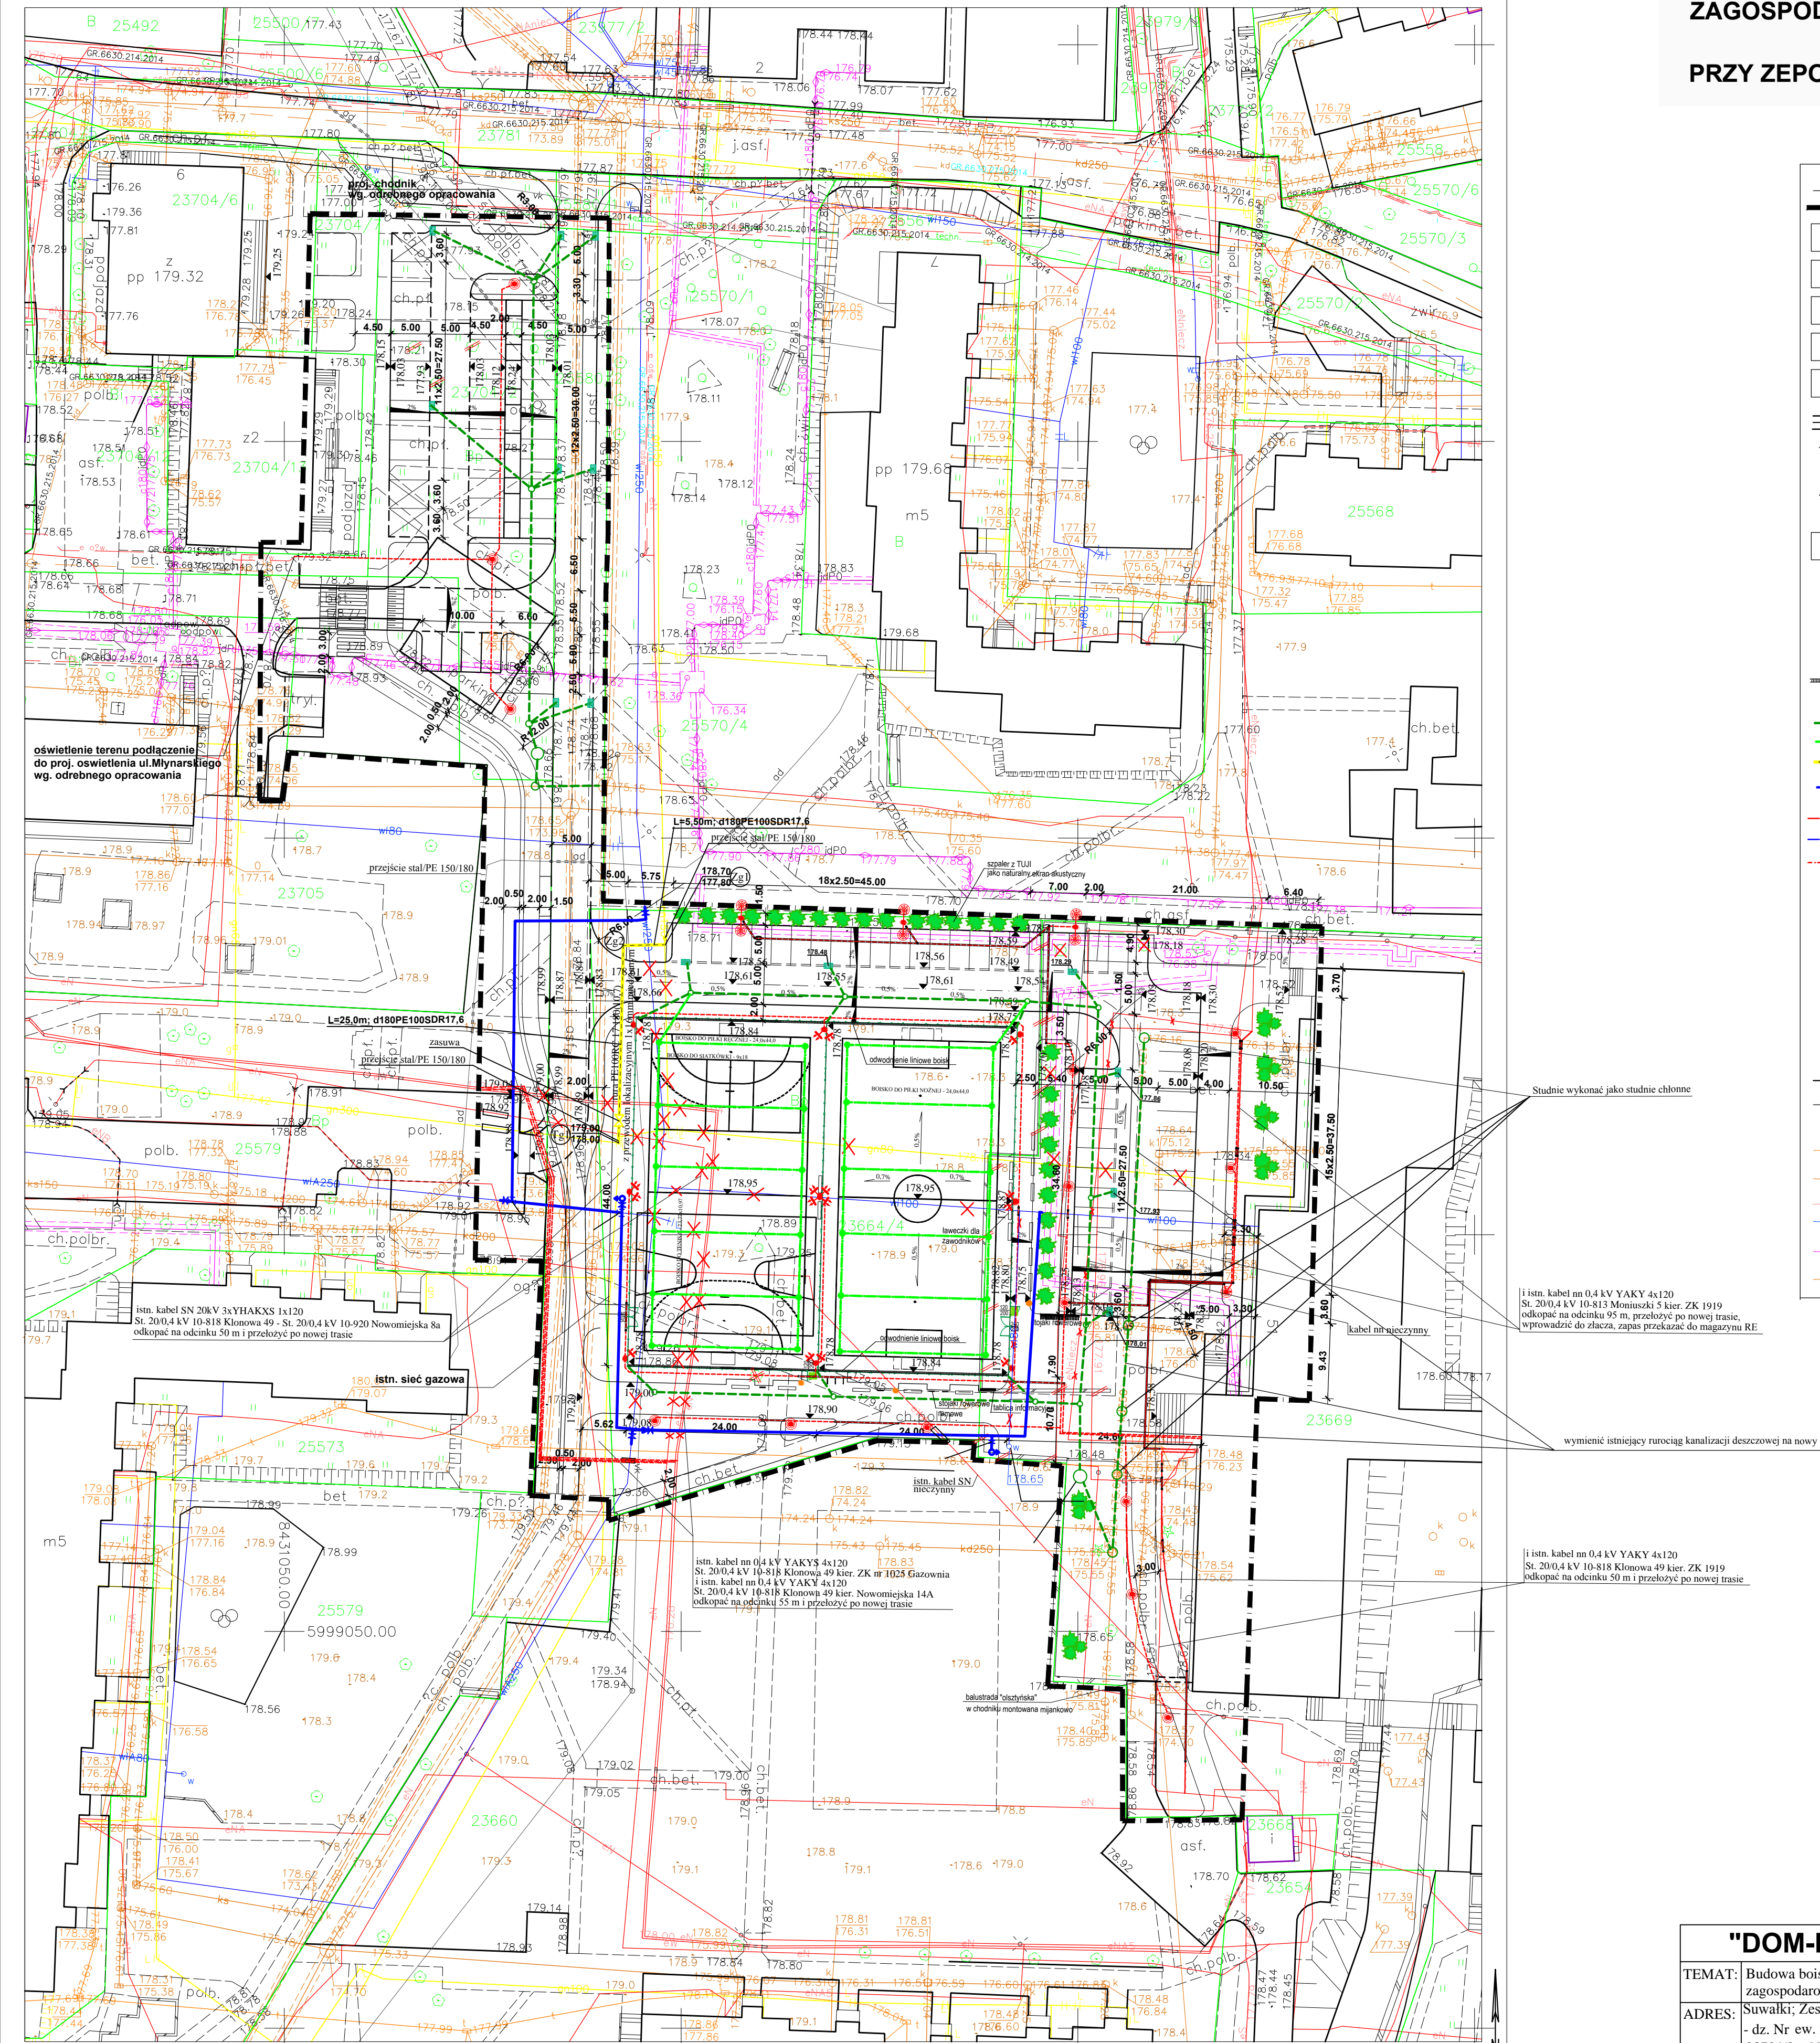

LEGENDA:

- granicza opracowania terenu
- istn. budynek szkoły
- projekt. boisko wielofunkcyjne 44x24m o nawierzchni poliuretanowej
- projekt. boisko piłki nożnej 44x24m o nawierzchni trawy syntetycznej
- projekt. chodniki i dojścia do budynku wykonane z kostki betonowej
- projekt. ścieżka rowerowa wykonana z kostki betonowej
- projektowany dojazd do parkingów wykonany z kostki betonowej
- miejsce postojowe 2.5x5.0m w ilości 44 szt. wykonane z kostki betonowej
- miejsce postojowe 3.6x5.0m w ilości 2 szt. dla osób niepełnosprawnych
- proj. trawnik
- projektowane stojaki na rowery
- proj. śmietniczki
- proj. ławeczki
- proj. wpusty odwodnienia liniowego
- proj. wpusty kanalizacji deszczowej
- proj. kanalizacja deszczowa
- proj. drenaż odwadniający
- proj. przełożenie gazuociągu
- proj. przełożenie wodociągu
- proj. kabel oświetlenia zewnętrznego
- proj. kabel monitoringu wizyjnego
- proj. przełożenie istniejących kabli elektrycznych kolidujących z proj. inwestycja
- proj. lampy oświetlenia zewnętrznego
- proj. lampy oświetlenia boisk
- elementy istniejące do usunięcia (murki betonowe)
- proj. monitoring wizyjny
- proj. szpaler Tuji
- istniejące drzewa do likwidacji
- proj. krawężniki betonowy
- proj. obrzeża betonowe
- rura ochronna Arot 160
- istniejąca sieć kanalizacji telefonicznej
- istniejąca sieć kanalizacji sanitarnej
- istniejąca sieć elektryczna
- istniejąca sieć wodociągowa
- istniejąca sieć C.O.
- istniejąca sieć kanalizacji deszczowej

MAPA DO CELÓW PROJEKTOWYCH

Miejscowość	Suwałki
Jednostka ewidencyjna	206301_1
Obręb ewidencyjny	M. Suwałki
Nazwa układu prostokątnych płaskich współrzędnych	Obręb Nr 04 2000/8
Oznaczenie granic obszaru, który był przedmiotem aktualizacji	Kronsztaf 60
Służebność gruntowa mająca wpływ na zagospodarowanie gruntów zlokalizowanych w granicach projektowanej inwestycji	

Skala mapy

1 : 500

Oznaczenie kancelaryjne zgłoszenia pracy geodezyjnej GR.6640.685.2014

Data opracowania mapy: 17/08/2014

Geo-Marka xUsługi Geodezyjne Marek Kacprzyk

Geo-Marka

Usługi Geodezyjne Marek Kacprzyk

Uprawnienia zawodowe nr 21873

16-400 Suwałki, ul. Sikorskiego 2/6

tel. 603 974 900, geo-marka@o2.pl

NIP 8442155198, REGON 200782040

Nazwa i imię i nazwisko wykonawcy

Podpis geodety uprawnionego, wykonawcy

Imię i nazwisko, nr uprawnień

o w przypadku, kiedy nie wykonano ustalenia obciążenia służebności - zamieścić słowną informację

Szkie orientacji

"DOM-BUD" Suwałki		SPECJALN: SANITARNA		
TEMAT:	Budowa boisk sportowych wraz z zagospodarowaniem terenu przy ZS Nr 9	STADIUM:	PB	NR RYS.:
		SKALA:	1:500	S/1
ADRES:	Suwałki; Zespół Szkół Nr 9 ul. Klonowa 51 - dz. Nr ew. 23664/4; 23669; 25580/2; 25579; 23704/2; 23704/7; 25580/1; 23704/12; 23704/13; 23705; 23980/2.	RYSUNEK: Projekt zagospodarowania terenu- przełożenie sieci gazowej niskiego ciśnienia		
		SPECJALNOŚĆ:	PROJEKTANT:	NR UPR.
INST. INŻYNIERIE (sanitarne)	mgr inż. Danuta Piszczatowska	SUW-75/90	10.09.2014	PODPIS
INST. INŻYNIERIE (sanitarne)	SPRAWDZAJĄCY:	NR UPR.	DATA	PODPIS
INWESTOR:	Miasto Suwałki; 16-400 Suwałki ul. Mickiewicza 1	SUW-6/90	10.09.2014	PODPIS