Ark. 2

MAPA SYTUACYJNO - WYSOKOŚCIOWA
(do celów projektowych)
skala 1:500

Obiekt: rzeka Czarna Hańcza
miasto Suwałki, woj. podlaskie

ARKUSZ NR 3 (7)

Lks.rob.107/2007; KERG-828-200/2007
Mapa aktualna na dzień 13.08.2007r.
Wykonano przez Przedsiębiorstwo Usług Geodezyjno-Kartograficznych "GEO"
mgr inż. Andrzej Kalwajtys

Przedsiębiorstwo Usług Geodezyjno-Kartograficznych
"GEO" Andrzej Kalwajtys
16-400 SUWAŁKI, ul. KOŚCIUSZKI 71
Tel. 566-35-24, NIP 844-172-71-16
PKO BP S.A. SUWAŁKI

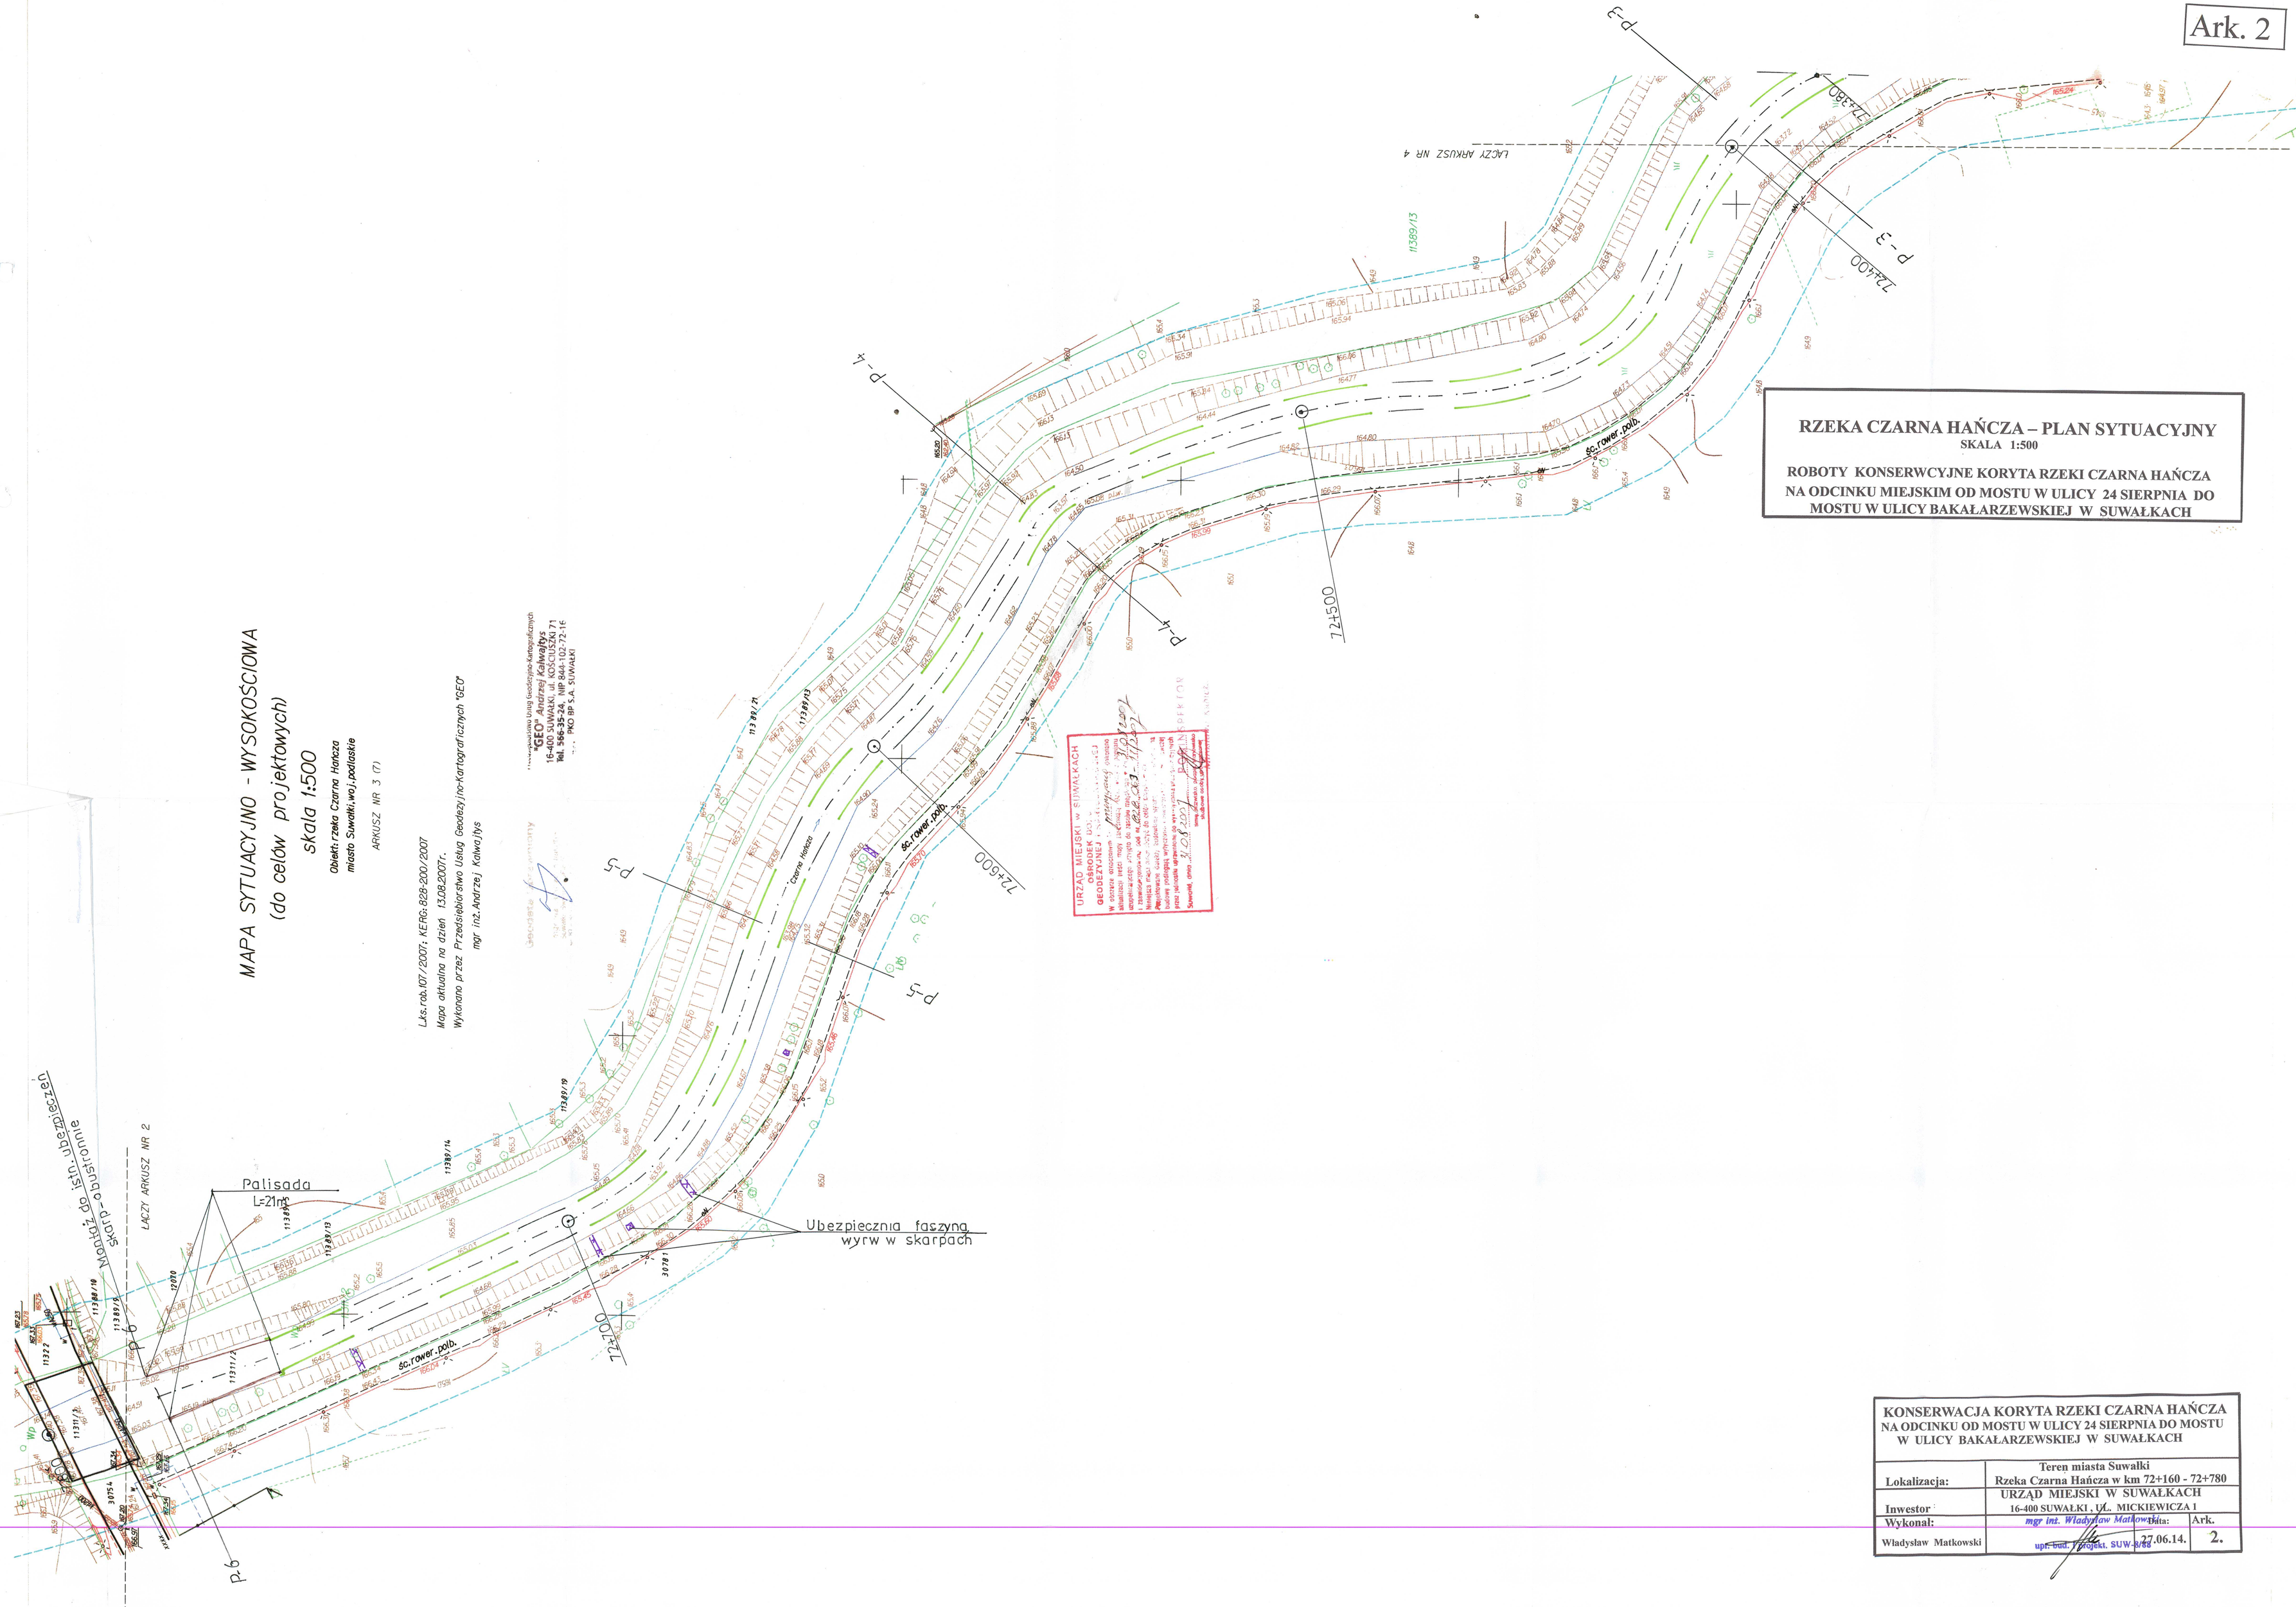

URZĄD MIEJSKI w SUWAŁKACH
OŚRODEK GEODEZYJNEJ

RZEKA CZARNA HAŃCZA – PLAN SYTUACYJNY
SKALA 1:500

ROBOTY KONSERWCYJNE KORYTA RZEKI CZARNA HAŃCZA NA ODCINKU MIEJSKIM OD MOSTU W ULICY 24 SIERPNIA DO MOSTU W ULICY BAKAŁARZEWSKIEJ W SUWAŁKACH

KONSERWACJA KORYTA RZEKI CZARNA HAŃCZA NA ODCINKU OD MOSTU W ULICY 24 SIERPNIA DO MOSTU W ULICY BAKAŁARZEWSKIEJ W SUWAŁKACH

Lokalizacja:	Teren miasta Suwałki Rzeka Czarna Hańcza w km 72+160 - 72+780		
Inwestor:	URZĄD MIEJSKI W SUWAŁKACH 16-400 SUWAŁKI, UL. MICKIEWICZA 1		
Wykonał:	*mgr inż. Władysław Matkowski*	Data:	Ark.
Władysław Matkowski	upr. bud. projekt. SUW-6/93	27.06.14.	2.