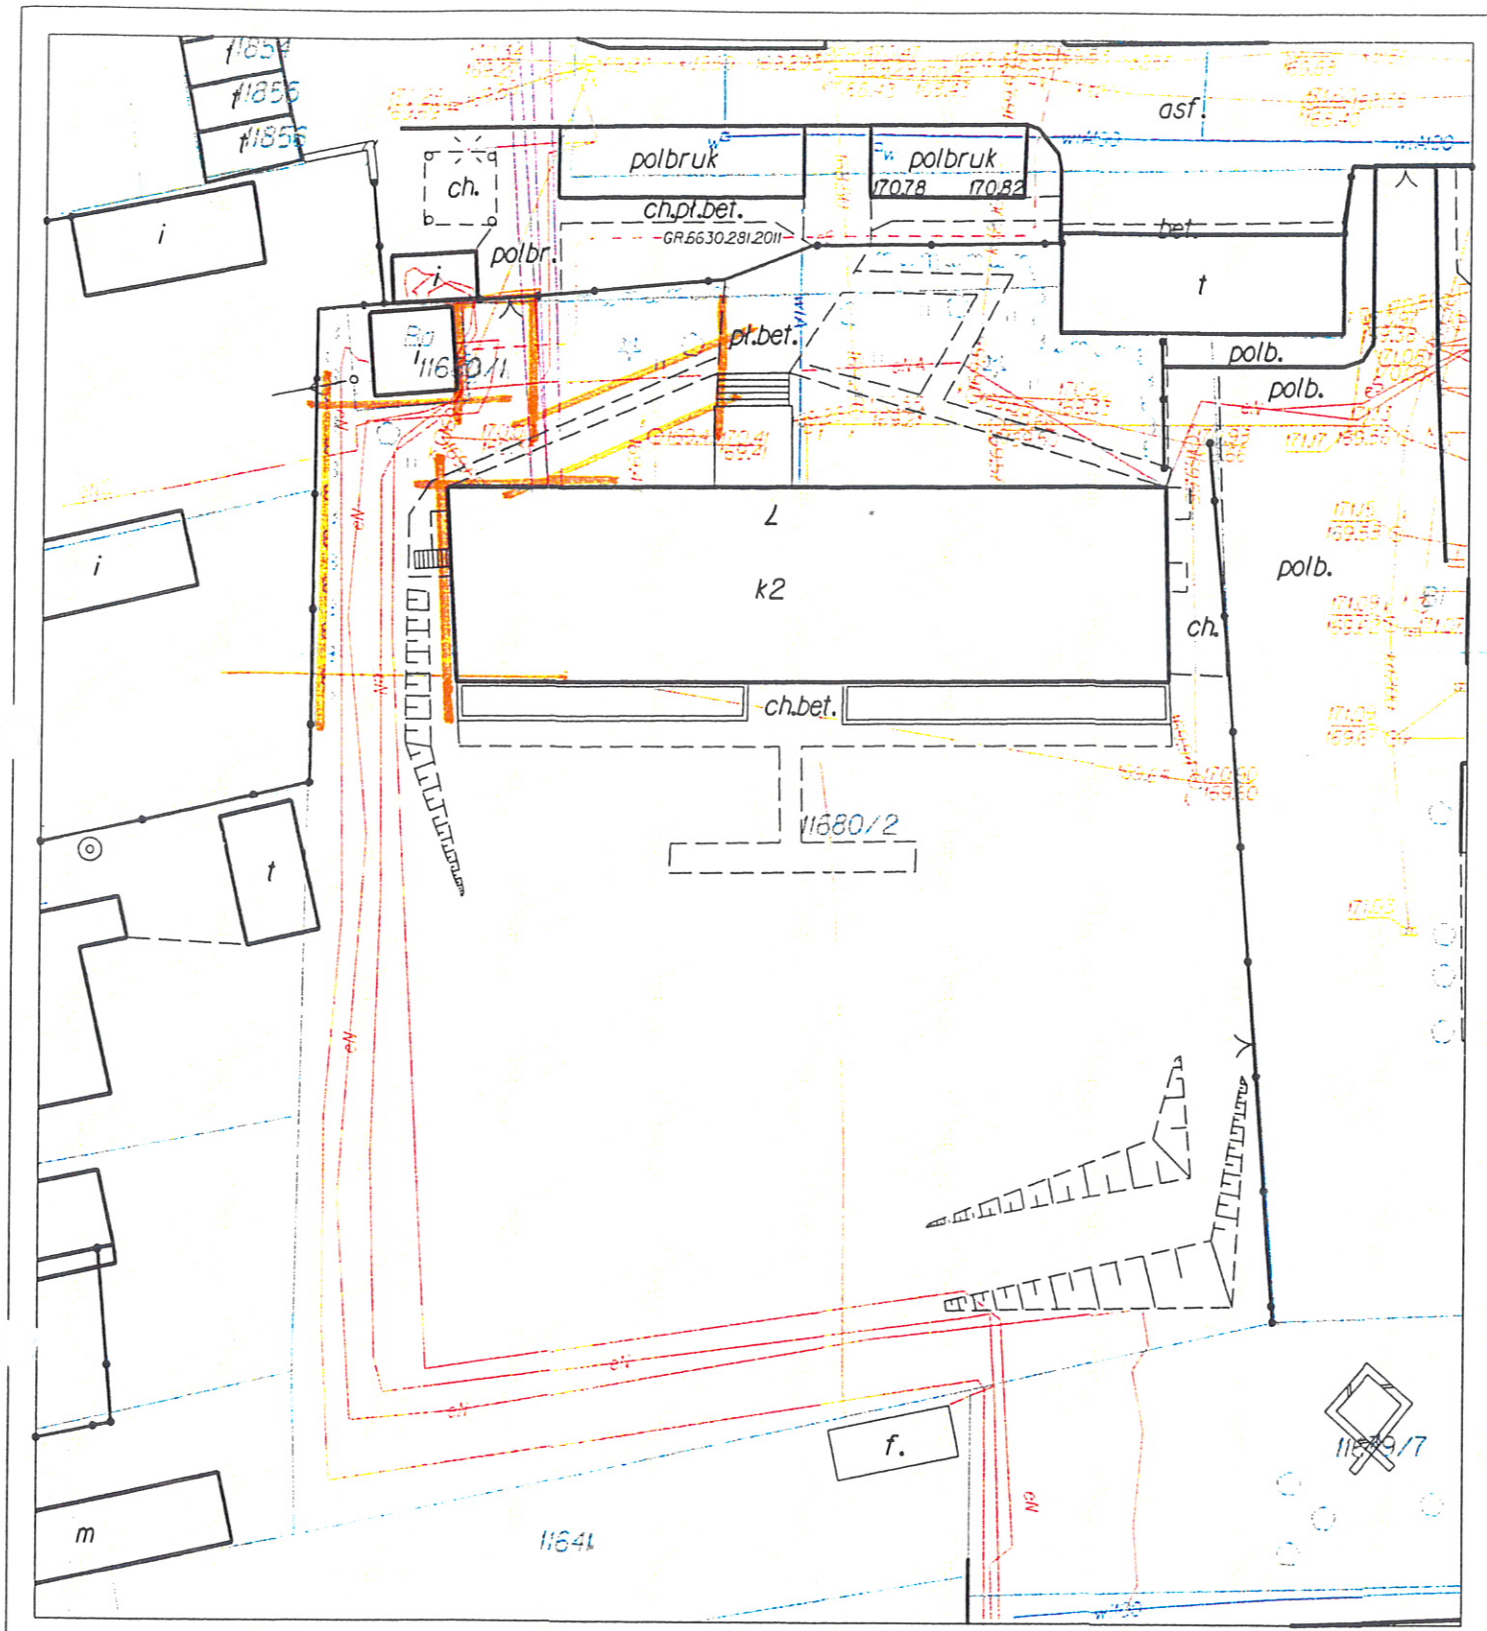

KOPIA MAPY ZASADNICZEJ

Skala mapy		1:500
Miejscowość		Suwałki
Jednostka ewidencyjna	identyfikator	206301_1
	nazwa	M. Suwałki
Obręb ewidencyjny	identyfikator	206301_1.06
	nazwa	Obręb Nr 06
Nazwa układu współrzędnych	prostokątnych płaskich	2000/8
	wysokości	Kronsztadt 60

Podstawa dla zgodności kopii z treścią materiału państwowego zasobu geodezyjnego i kartograficznego

Nazwa państwowego zasobu geodezyjnego i kartograficzny

PREZYDENT MIASTA SUWAŁK

Nazwa materiału z zasobu

wyplot z mapy

Identyfikator ewidencyjny materiału zasobu

828-11/2003

Data wykonania kopii

25.02.2015r.

Stanowisko i podpis osoby reprezentującej organ

PODINSPEKTOR

Bożena Milewska