



km 0+760.00

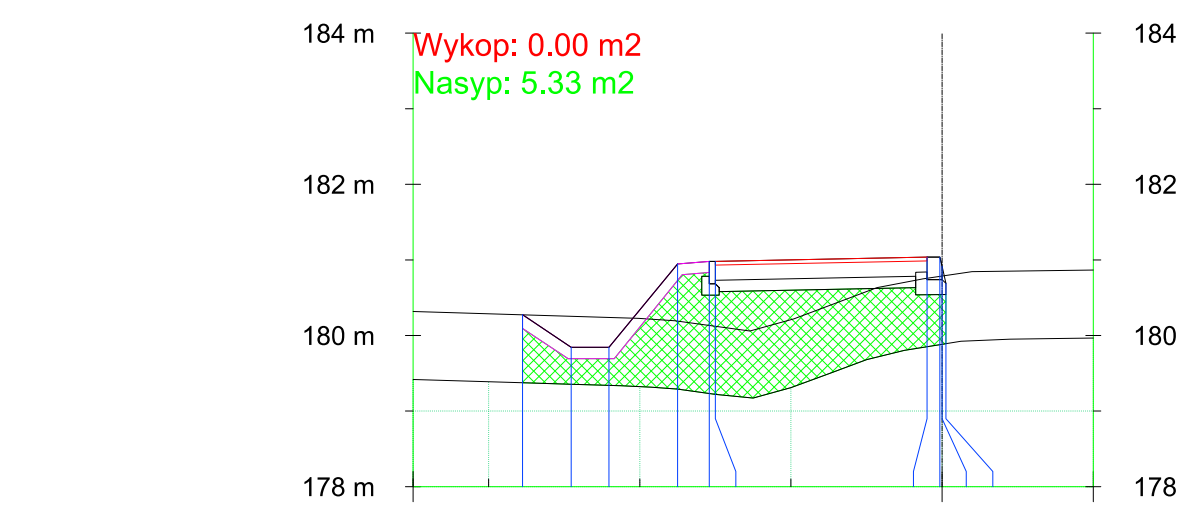



km 0+779.93

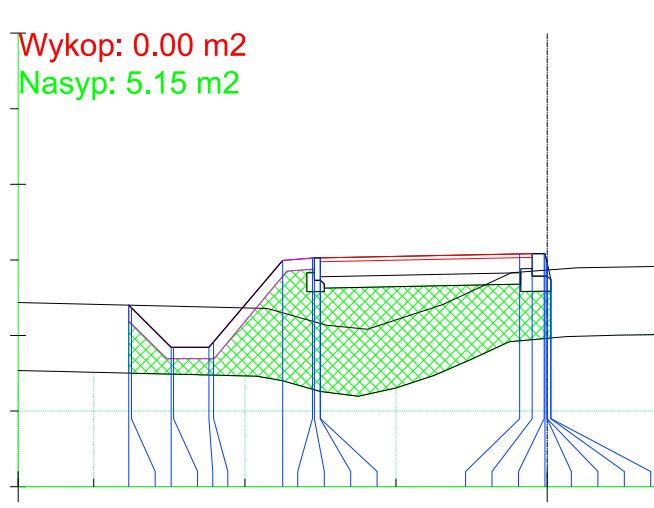



km 0+820.00

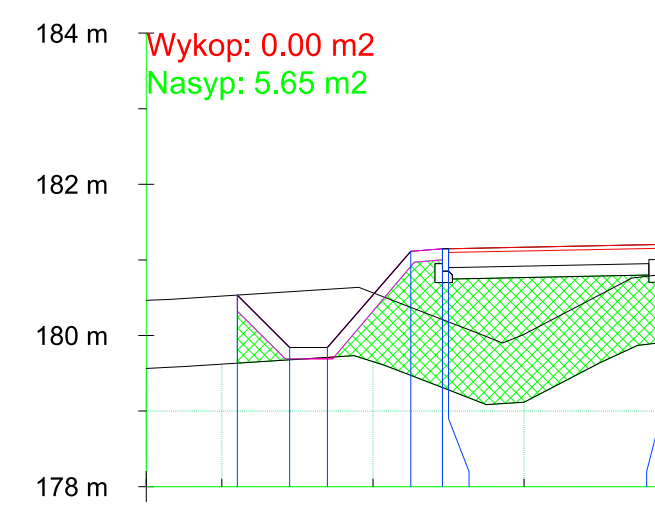



km 0+860.00

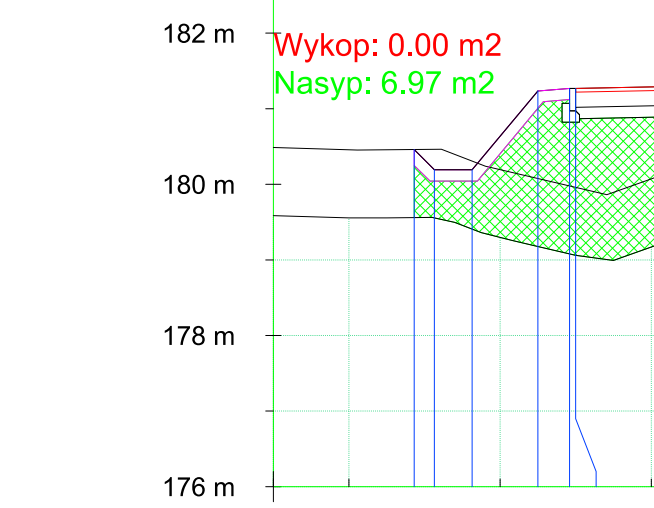

ODLEGŁOŚCI	-7	-5.14	-4.87	-4.37	-3.50	-3.08	-3.00
E PROJEKTOWANE		180.46	180.19	180.19	181.24	181.27	179.69

km 0+900.00

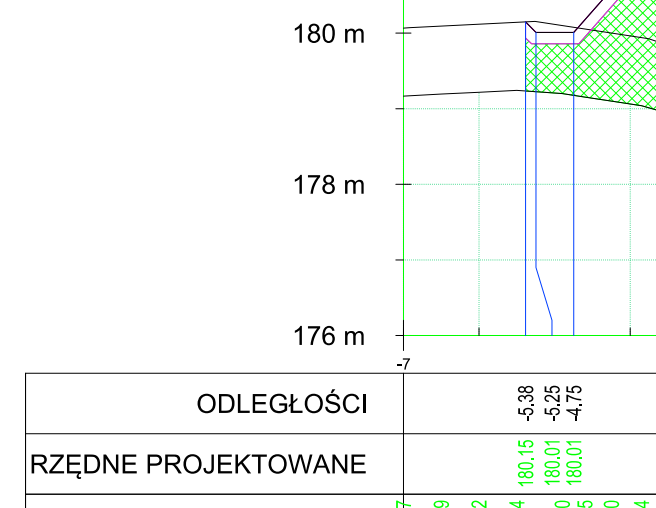

RZĘDNE ISTNIEJĄCE	179.1	179.2	179.2	179.2	179.1	179.1	179.0
-------------------	-------	-------	-------	-------	-------	-------	-------

km 0+940.00




	</
--	--	----

km 0+980.00






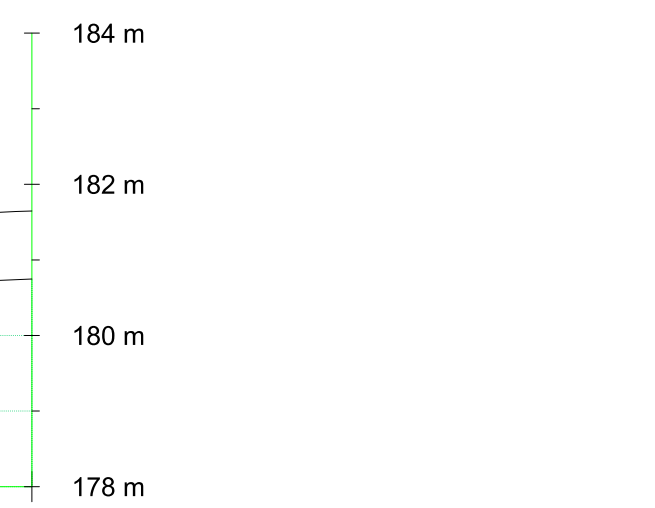



km 0+740.00

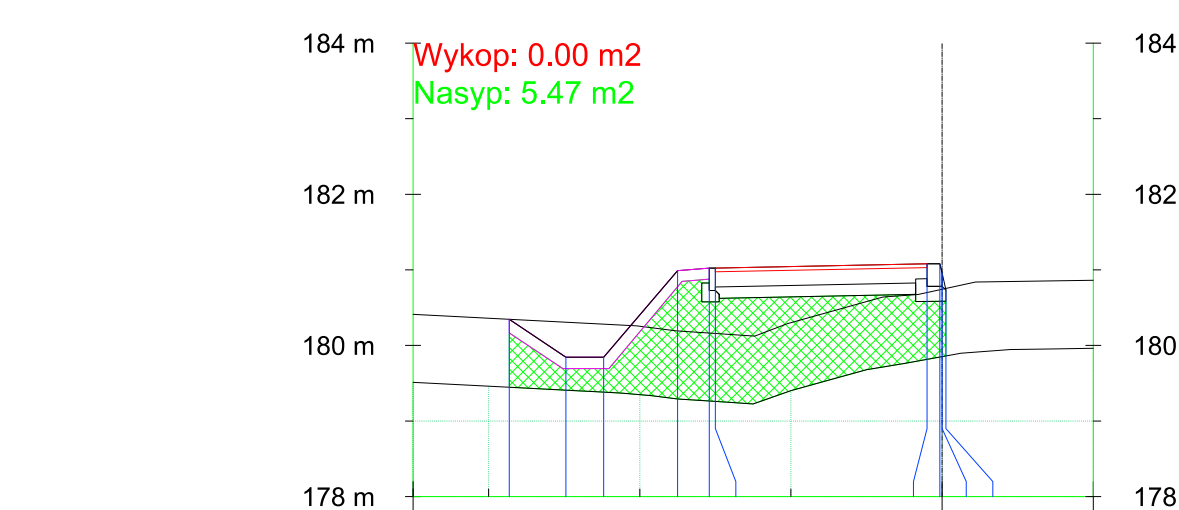


	-7					0	2	
ODLEGŁOŚCI		-5.73	-4.98	-3.50	-3.00	-2.20	-0.03	0.05
RZĘDNE PROJEKTOWANE	178.46	178.40	178.37	178.35	178.34	178.34	178.34	178.34
RZĘDNE ISTNIEJĄCE	178.51	178.46	178.43	178.41	178.40	178.40	178.40	178.40

km 0+763.02

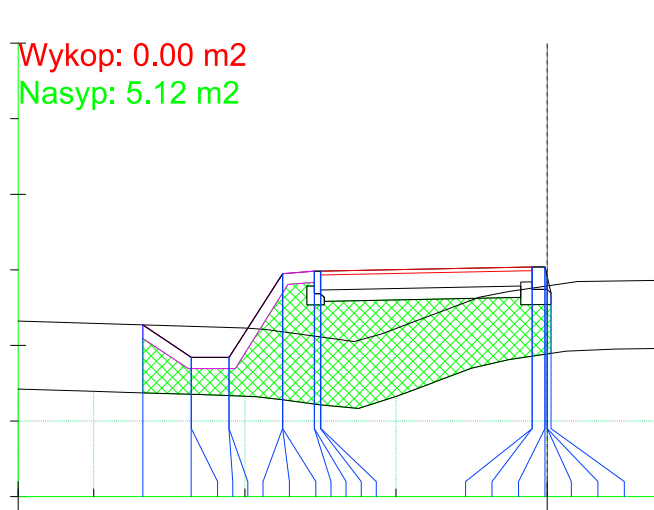


7	</
---	--	--	----

km 0+800.00

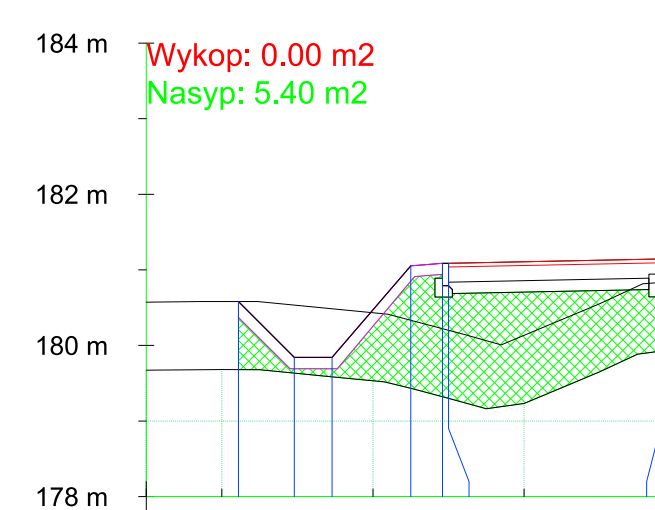




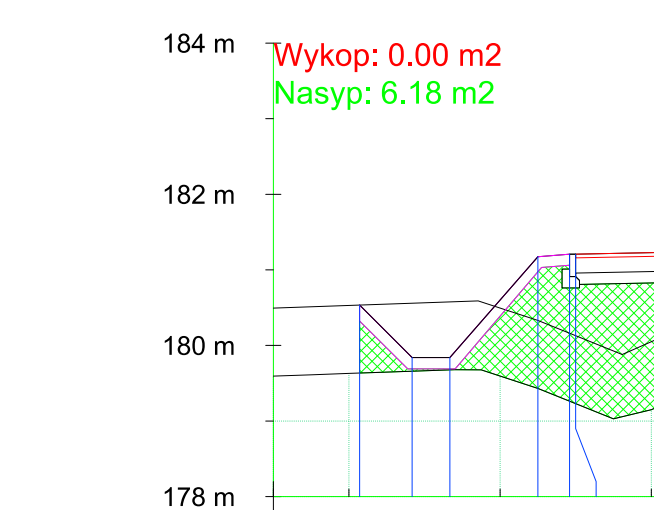



km 0+880.00

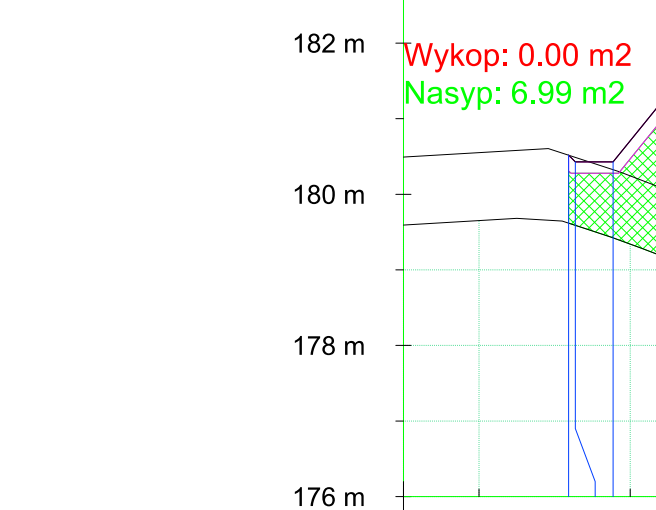

ODLEGŁOŚCI	-7	-4.81	-4.73	-4.23
RZĘDNE PROJEKTOWANE		180.52	180.43	180.43
RZĘDNE ISTNIEJĄCE	79.56	79.62	79.65	79.68
		79.65	79.56	79.43
			79.43	79.29

km 0+920.00

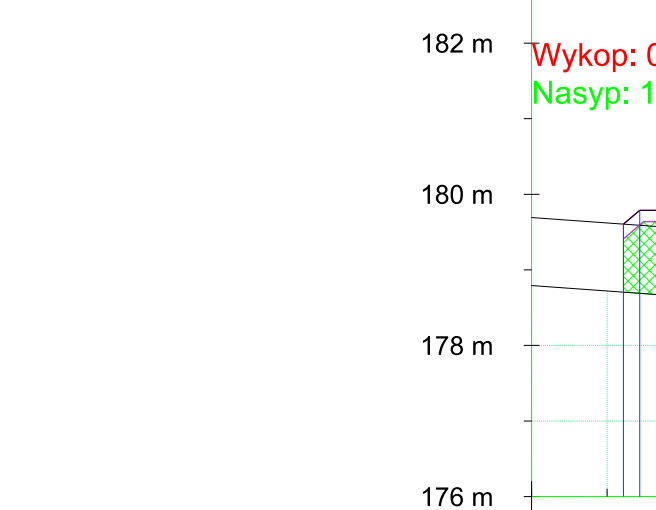


	-7	
ODLEGŁOŚCI		-5.37
RZĘDNE PROJEKTOWANE		176.61
RZĘDNE ISTNIEJĄCE	78.76	78.69

km 0+960.00






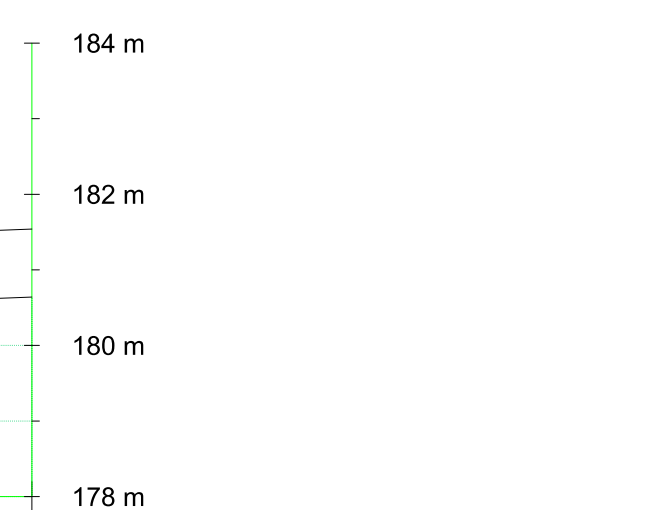




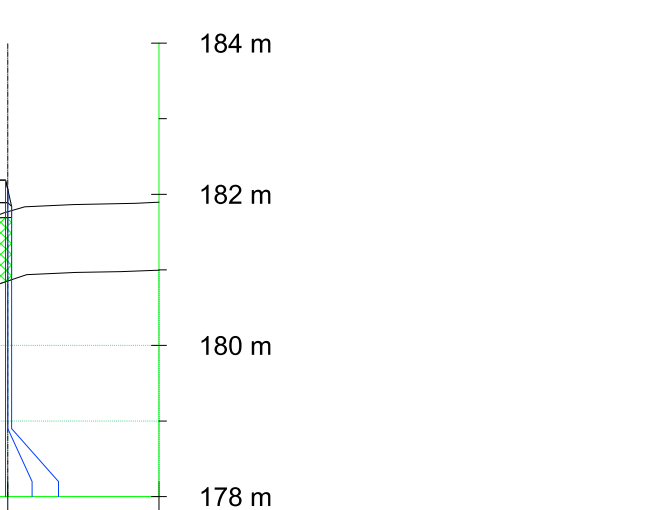











Województwo Podlaskie
Urząd Marszałkowski Województwa Podlaskiego
ul. Karłowicza 1
15-400 Białystok

AECOM Sp. z o.o.
02-472 Warszawa, ul. Dominińska 34a
www.aecom.com

Funkcja	Imię i nazwisko	Specjalność	Nr uprawnień	Podpis
Projektant	Aleksander Marchel	drogowa	15701/OL	
Opracował	Tomasz Nowakowski	drogowa		
Opracował	Piotr Czyżowski	drogowa		
Opracował	Paweł Szabłowski	drogowa		
Opracował	Jan Rębarski	drogowa		
Opracował	Mariusz Chmielewski	drogowa		
Opracował	Marcin Korycki	drogowa		
Sprawdzący	Lukasz Wągliński	drogowa	LUB/0167/POOD/12	

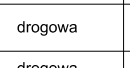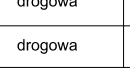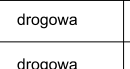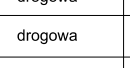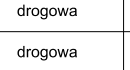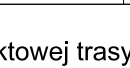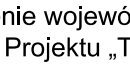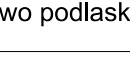Opracowanie dokumentacji projektowej trasy rowerowej planowanej do wykonania na terenie województwa podlaskiego w ramach realizacji Projektu „Trasy rowerowej w Polsce Wschodniej województwo podlaskie”

PRZEMOCENIE POPRZECZNE - trasa rowerowa wzdłuż DW655
Zadanie nr 1 pow. suwalski od km 40+200 do km 42+200

Skala: 1:100
Dokumentacja: PPD.4