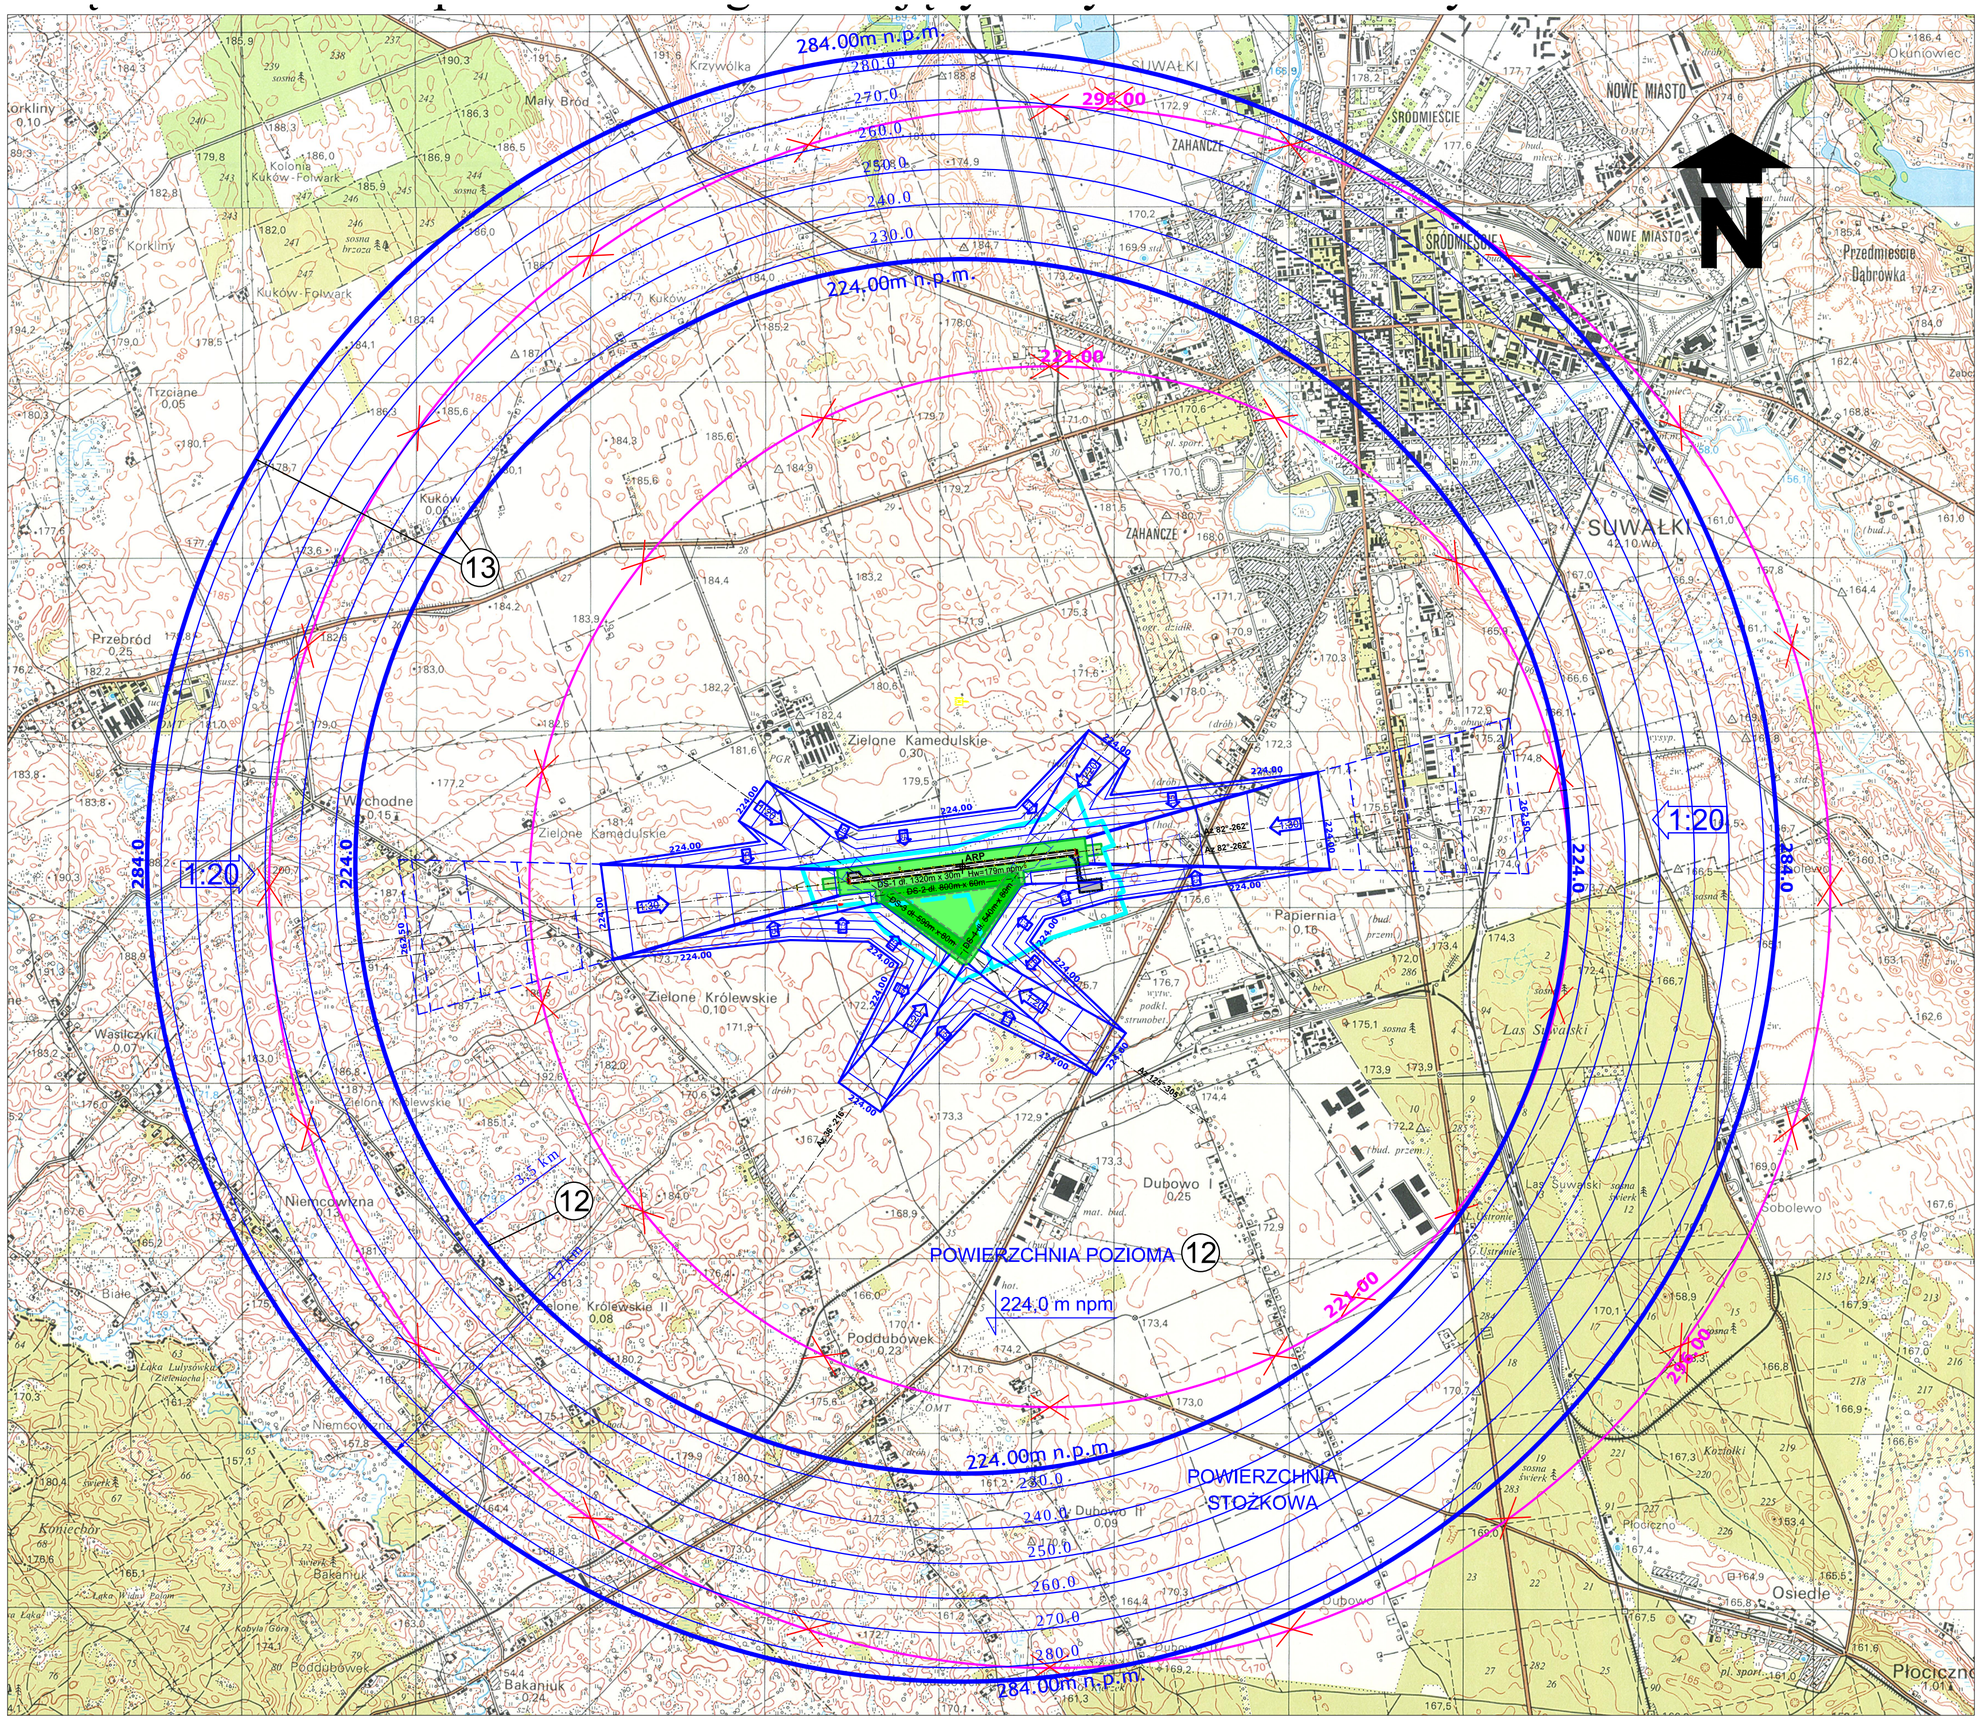

Legenda:

⑫ - **zmiana** zasięgu dotychczasowej powierzchni poziomej wewnętrznej,
- **na powierzchnię poziomą wewnętrzną,** wyznaczoną okręgiem o promieniu **3500m** od nowego punktu ARP (jw. pkt.11a) .

⑬ - **zmiana** dotychczasowej wysokości powierzchni stożkowej tj. z 75m,
- **na powierzchnię stożkową o wysokości 60m,** o nachyleniu **1:20**

- **proj. granica lotniska**
- **proj. granica lotniska (ETAP 1)**
- **istn. powierzchnie ograniczające wysokość zabudowy**
- **proj. powierzchnie ograniczające wysokość zabudowy**