

MIEJSCOWY PLAN ZAGOSPODAROWANIA PRZESTRZENNEGO
ŚRODMIEŚCIE POŁUDNIE W SUWAŁKACH


LEGENDA

- GRANICA TERENU OBJĘTEGO PLANEM
- LINIE ROZGRANICZAJĄCE TERENY O RÓŻNYM PRZEZNACZENIU LUB RÓŻNYCH ZASADACH ZAGOSPODAROWANIA
- LINIE PODZIAŁÓW WEWNĘTRZNYCH (PROPONOWANE)
- LINIE ZABUDOWY MIESZKANIOWEJ - NIEPRZEKACZALNE
- LINIE ZABUDOWY MIESZKANIOWEJ - OBOWIĄZUJĄCE
- LINIE ZABUDOWY USŁUGOWEJ - NIEPRZEKACZALNE
- LINIE ZABUDOWY USŁUGOWEJ - OBOWIĄZUJĄCE
- TEREN DROGI PUBLICZNEJ KLASY GŁÓWNEJ
- TERENY DRÓG PUBLICZNYCH KLASY ZBIORCZEJ
- TERENY DRÓG PUBLICZNYCH KLASY LOKALNEJ
- TERENY DRÓG PUBLICZNYCH KLASY DOJAZDOWEJ
- TERENY KOMUNIKACJI PIESZO - JEZDNEJ
- TEREN PARKINGU PUBLICZNEGO
- TEREN PUBLICZNEJ DROGI ROWEROWEJ
- TERENY ZABUDOWY MIESZKANIOWEJ JEDNORODZINNEJ
- TERENY ZABUDOWY MIESZKANIOWEJ WIELORODZINNEJ
- TERENY ZABUDOWY WIELORODZINNEJ Z USŁUGAMI
- TERENY ZABUDOWY USŁUGOWEJ
- TERENY USŁUG OŚWIATY
- TERENY USŁUG OCHRONY ZDROWIA
- TERENY ZABUDOWY USŁUGOWEJ W ZIELENI PARKOWEJ
- TERENY ZIELENI PARKOWEJ
- TERENY INFRASTRUKTURY TECHNICZNEJ Z ZAKRESU KANALIZACJI
- TERENY INFRASTRUKTURY TECHNICZNEJ Z ZAKRESU ELEKTROENERGETYKI
- GRANICE OBSZARU ZABYTEKOWEGO UKŁADU URBANISTYCZNEGO
- UDOKUMENTOWANE STANOWISKO ARCHEOLOGICZNE
- OBIEKTY WPISANE DO REJESTRU ZABYTEKÓW
- OBIEKTY WPISANE DO GMINNEJ EWIDENCJI ZABYTEKÓW I OBJĘTE OCHRONĄ NA PODSTAWIE USTALEN PLANU
- POMNIKI PRZYRODY
- GŁÓWNE CIĄGI ROWEROWE
- TERENY PUBLICZNE W CIĄGU EKOLOGICZNYM RZECI CZARNEJ HANCZY
- USTALONA PLANEM LOKALIZACJA BLIŹNACZYCH BUDYNKÓW MIESZKALNYCH W GRANICACH DZIAŁEK
- WYMIAROWANIE
- PRZEBIEG PROJEKTOWANYCH TRAS MAGISTRALI CIEPŁOWNICZYCH

Załącznik nr do Uchwały Nr
Rady Miejskiej w Suwałkach z dnia
projekt do wyłożenia do publicznego wglądu 2015-01-29

SKALA 1:1000

0 10 20 30 40 50m

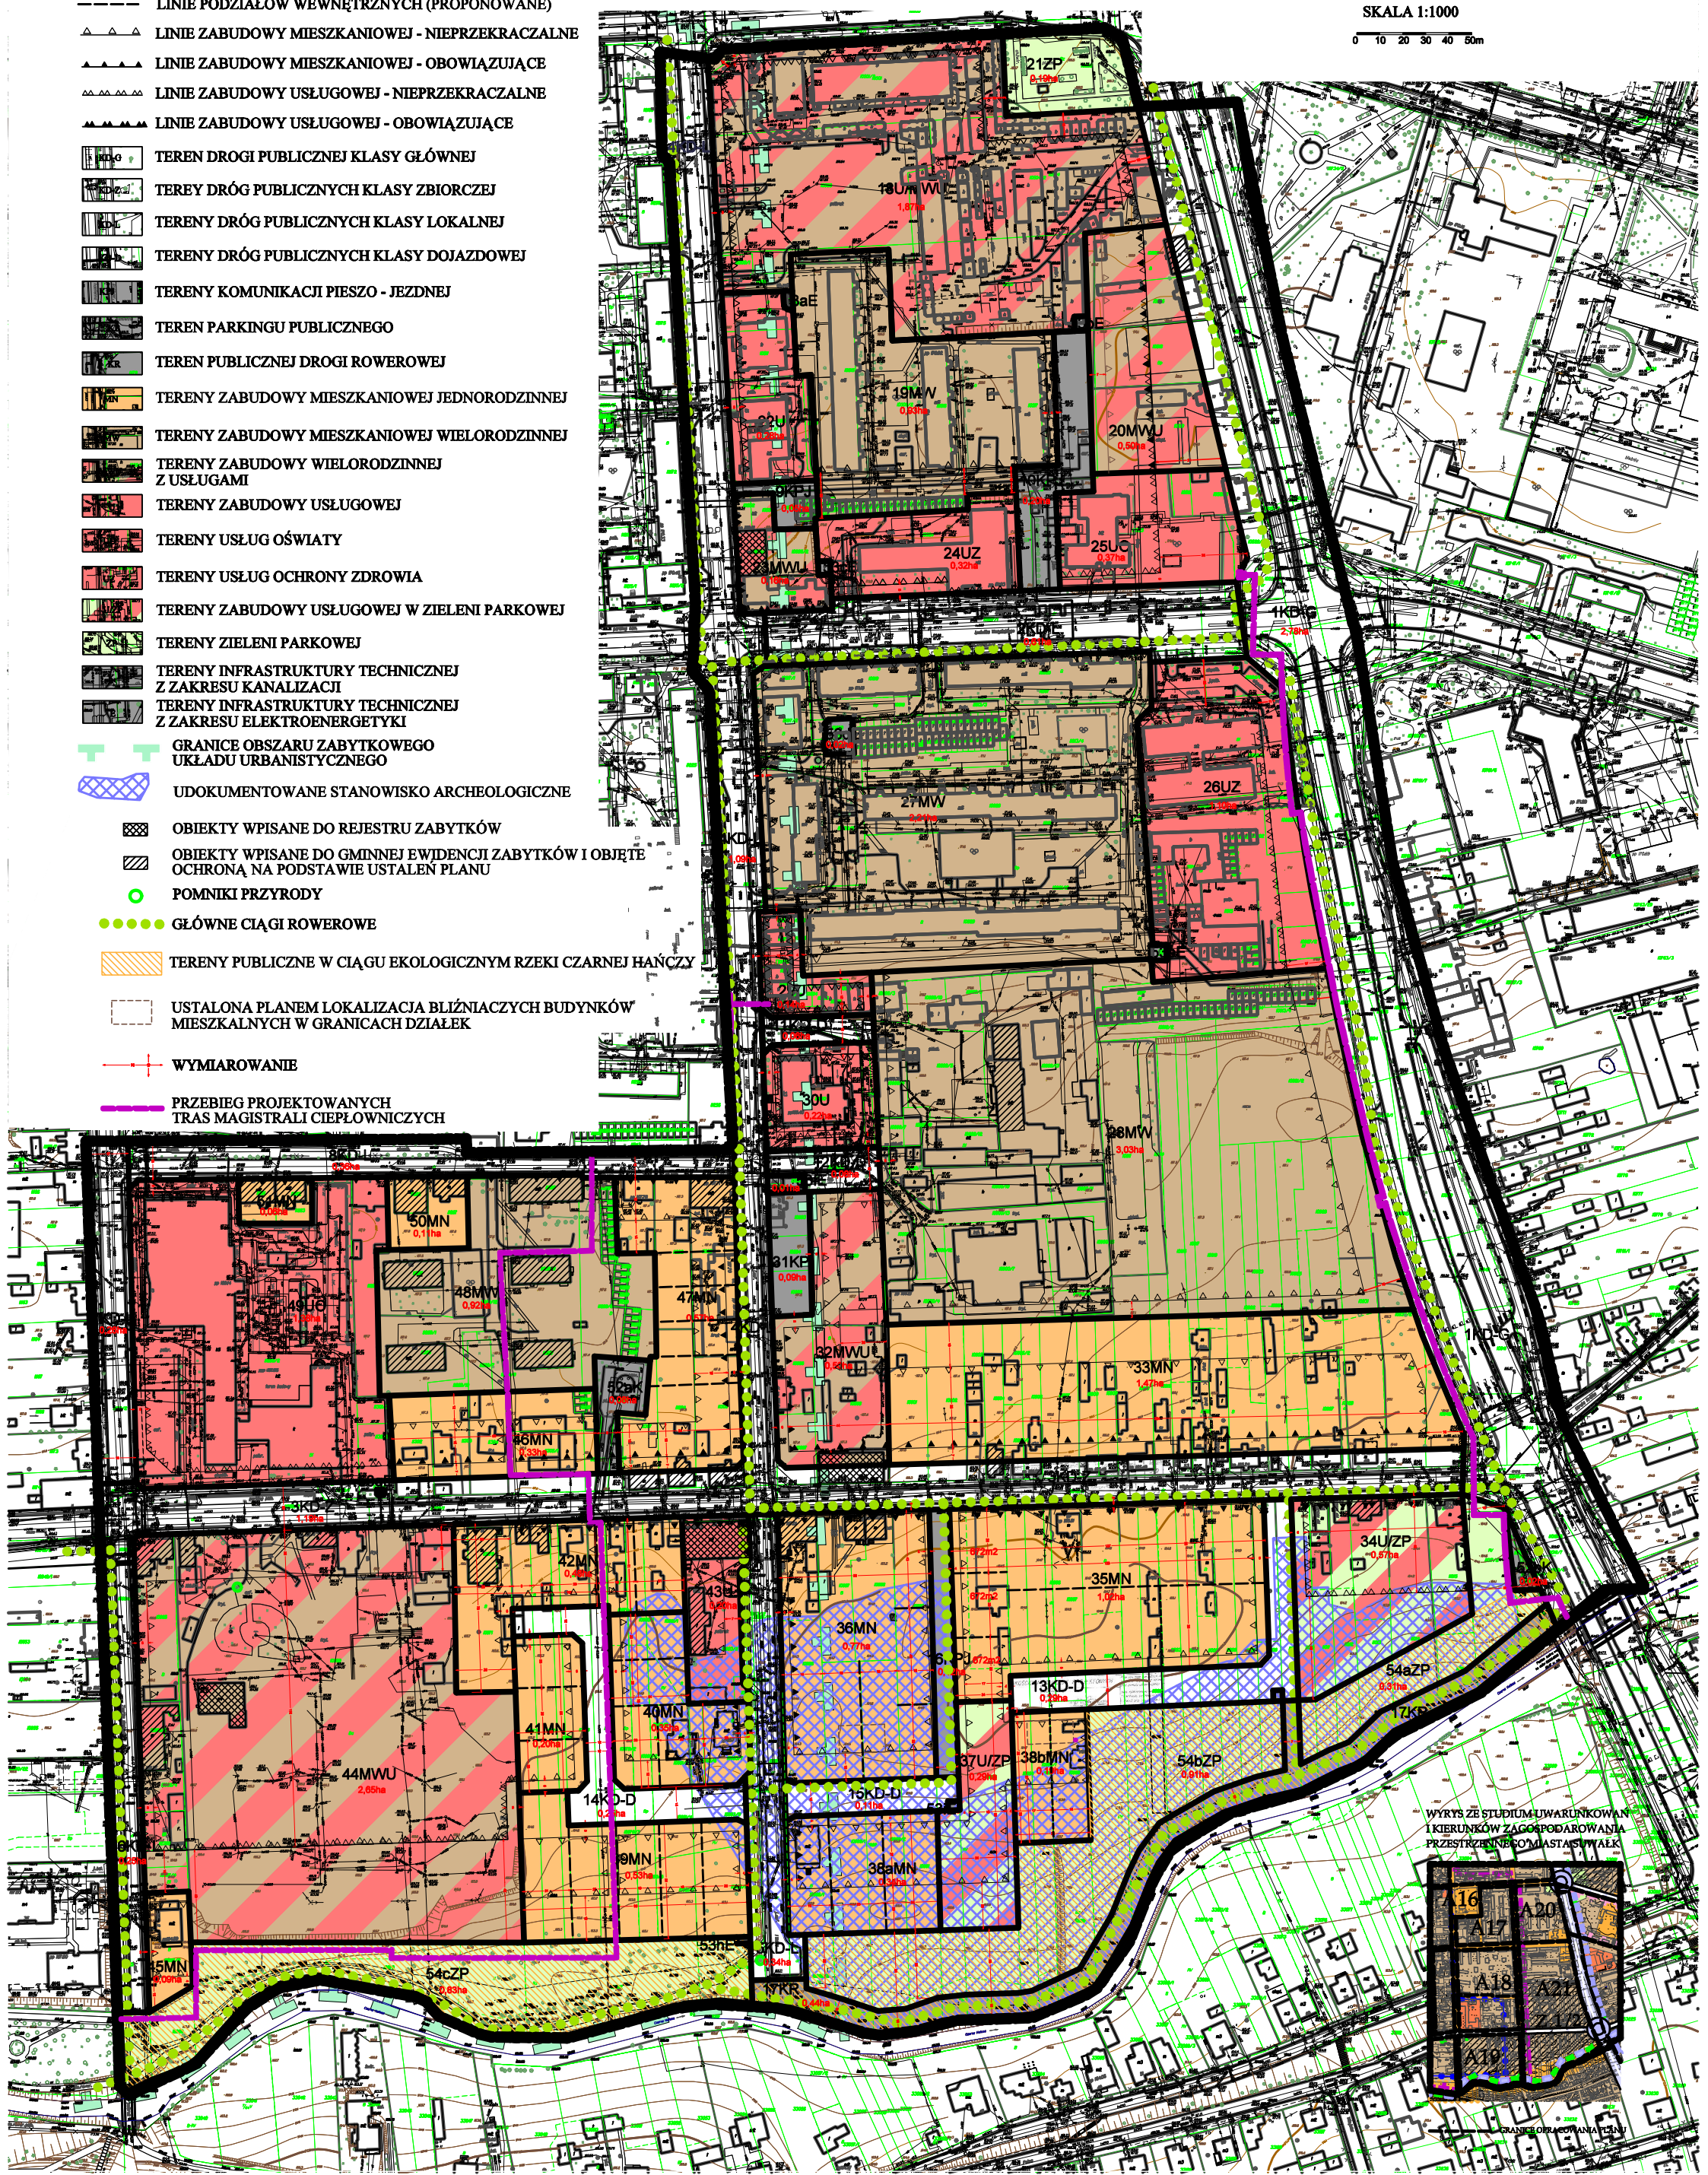

WYRYS Z STUDIUM UWARUNKOWAŃ I KIERUNKÓW ZAGOSPODAROWANIA PRZESTRZENNEGO MIASTA SUWAŁEK

