



# MIEJSCOWEGO PLANU ZAGOSPODAROWANIA PRZESTRZENNEGO TERENU OGRANICZONEGO ULICAMI: T. KOŚCIUSZKI, CHŁODNA, T. NONIEWICZA I L. WARYNSKIEGO W SUWAŁAKACH

ZAŁĄCZNIK NR 1 DO UCHWAŁY NR  
RADY MIASTA SUWAŁEK Z DNIA .....

0 10 20 30 40 50 60 70 80 90 100m skala 1:1000

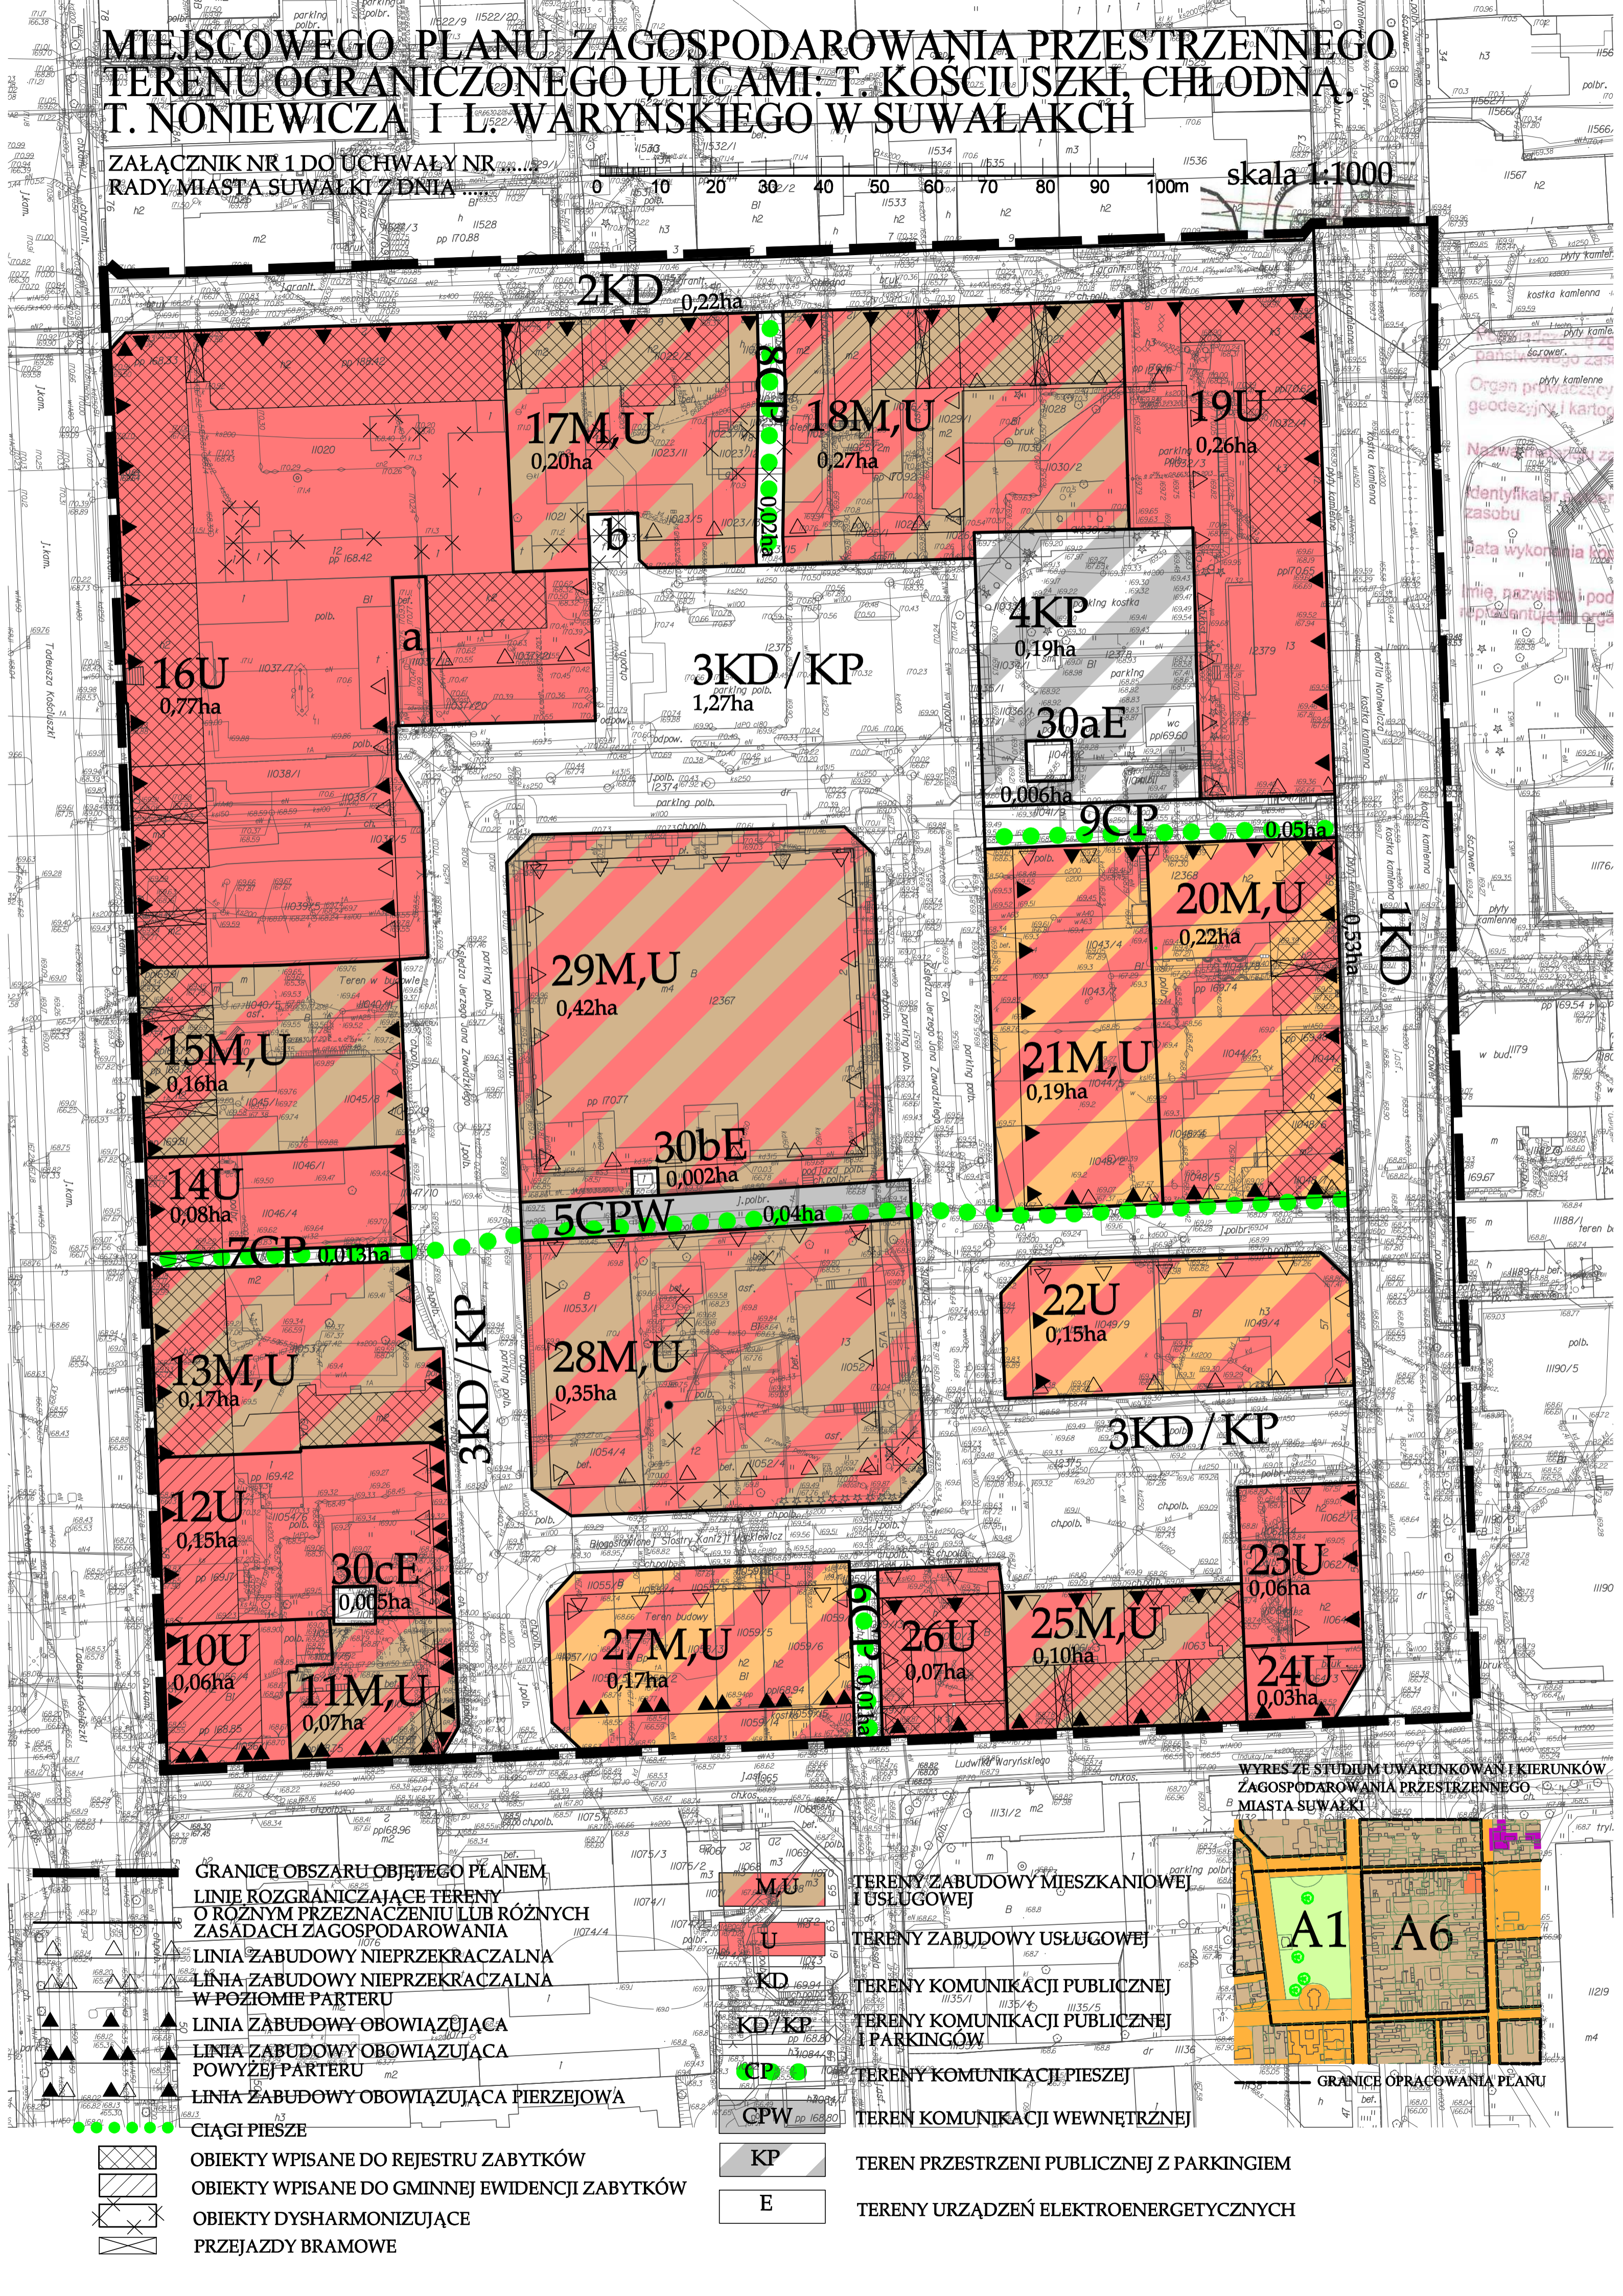

WYRYS ZE STUDIUM UWARUNKOWAŃ I KIERUNKÓW ZAGOSPODAROWANIA PRZESTRZENNEGO MIASTA SUWAŁEK

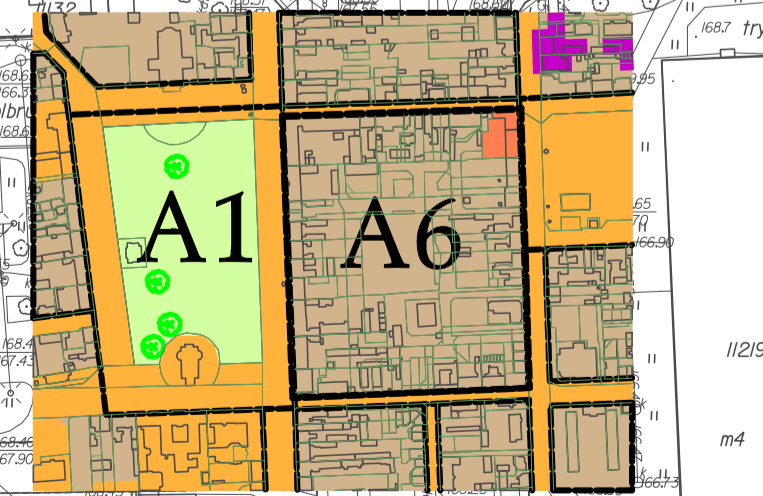

- GRANICE OBSZARU OBJĘTEGO PLANEM
- LINIE ROZGRANICZAJĄCE TERENY O RÓŻNYM PRZEZNACZENIU LUB RÓŻNYCH ZASADACH ZAGOSPODAROWANIA
- LINIA ZABUDOWY NIETRZEKRACZALNA
- LINIA ZABUDOWY NIETRZEKRACZALNA W POZIOMIE PARTERU
- LINIA ZABUDOWY OBOWIĄZUJĄCA
- LINIA ZABUDOWY OBOWIĄZUJĄCA POWYŻEJ PARTERU
- LINIA ZABUDOWY OBOWIĄZUJĄCA PIERZEJOWA
- CIĄGI PIESZE

- OBIEKTY WPISANE DO REJESTRU ZABYTKÓW
- OBIEKTY WPISANE DO GMINNEJ EWIDENCJI ZABYTKÓW
- OBIEKTY DYSHARMONIZUJĄCE
- PRZEJAZDY BRAMOWE

- MU
- U
- KD
- KD/KP
- CP
- CPW
- KP
- E

- TERENY ZABUDOWY MIESZKANIOWEJ I USŁUGOWEJ
- TERENY ZABUDOWY USŁUGOWEJ
- TERENY KOMUNIKACJI PUBLICZNEJ
- TERENY KOMUNIKACJI PUBLICZNEJ I PARKINGÓW
- TERENY KOMUNIKACJI PIESZEJ
- TEREN KOMUNIKACJI WEWNĘTRZNEJ
- TEREN PRZESTRZENI PUBLICZNEJ Z PARKINGIEM
- TERENY URZĄDZEŃ ELEKTROENERGETYCZNYCH