



MAPA SYTUACYJNO-WYSOKOŚCIOWA
Skala 1 : 500

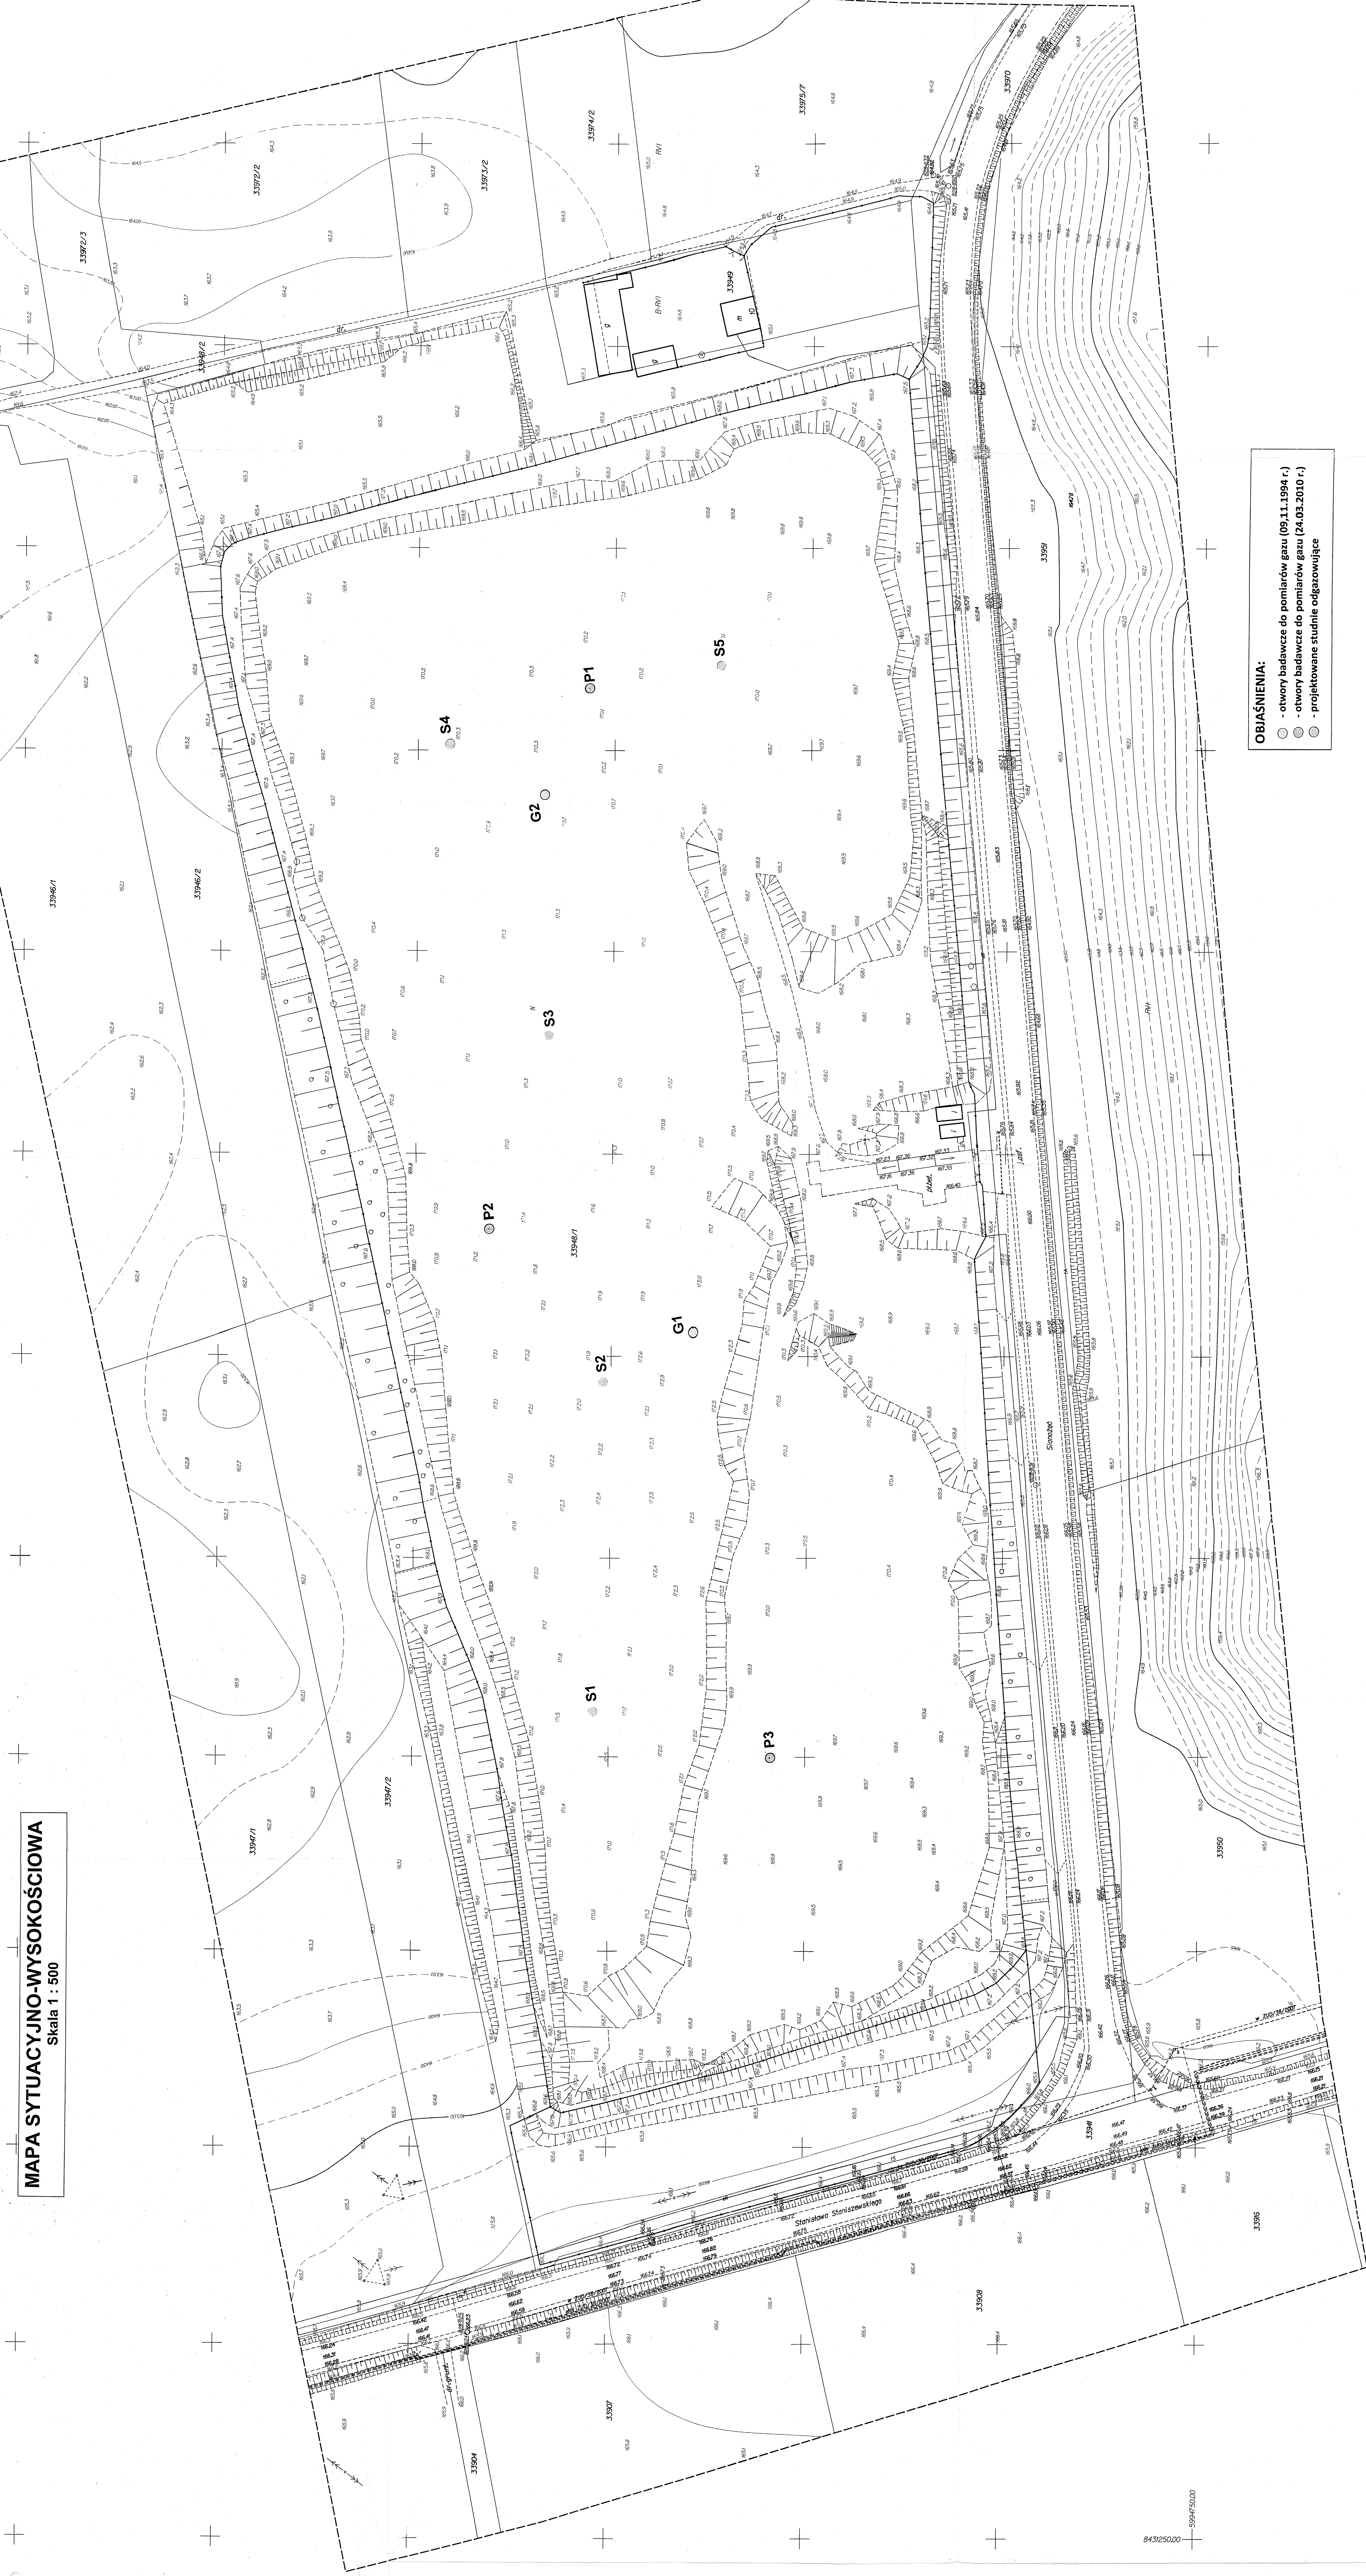

- OBJAŚNIENIA:**
- - otwory badawcze do pomiarów gazu (09.11.1994 r.)
 - - otwory badawcze do pomiarów gazu (24.03.2010 r.)
 - - projektowane studnie odgazowujące

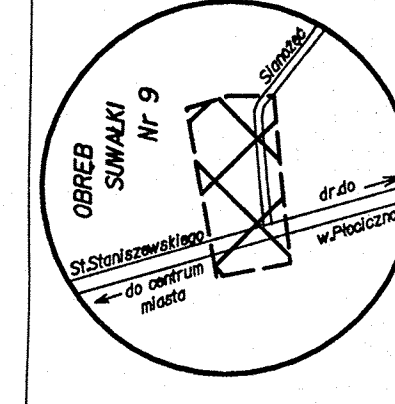





