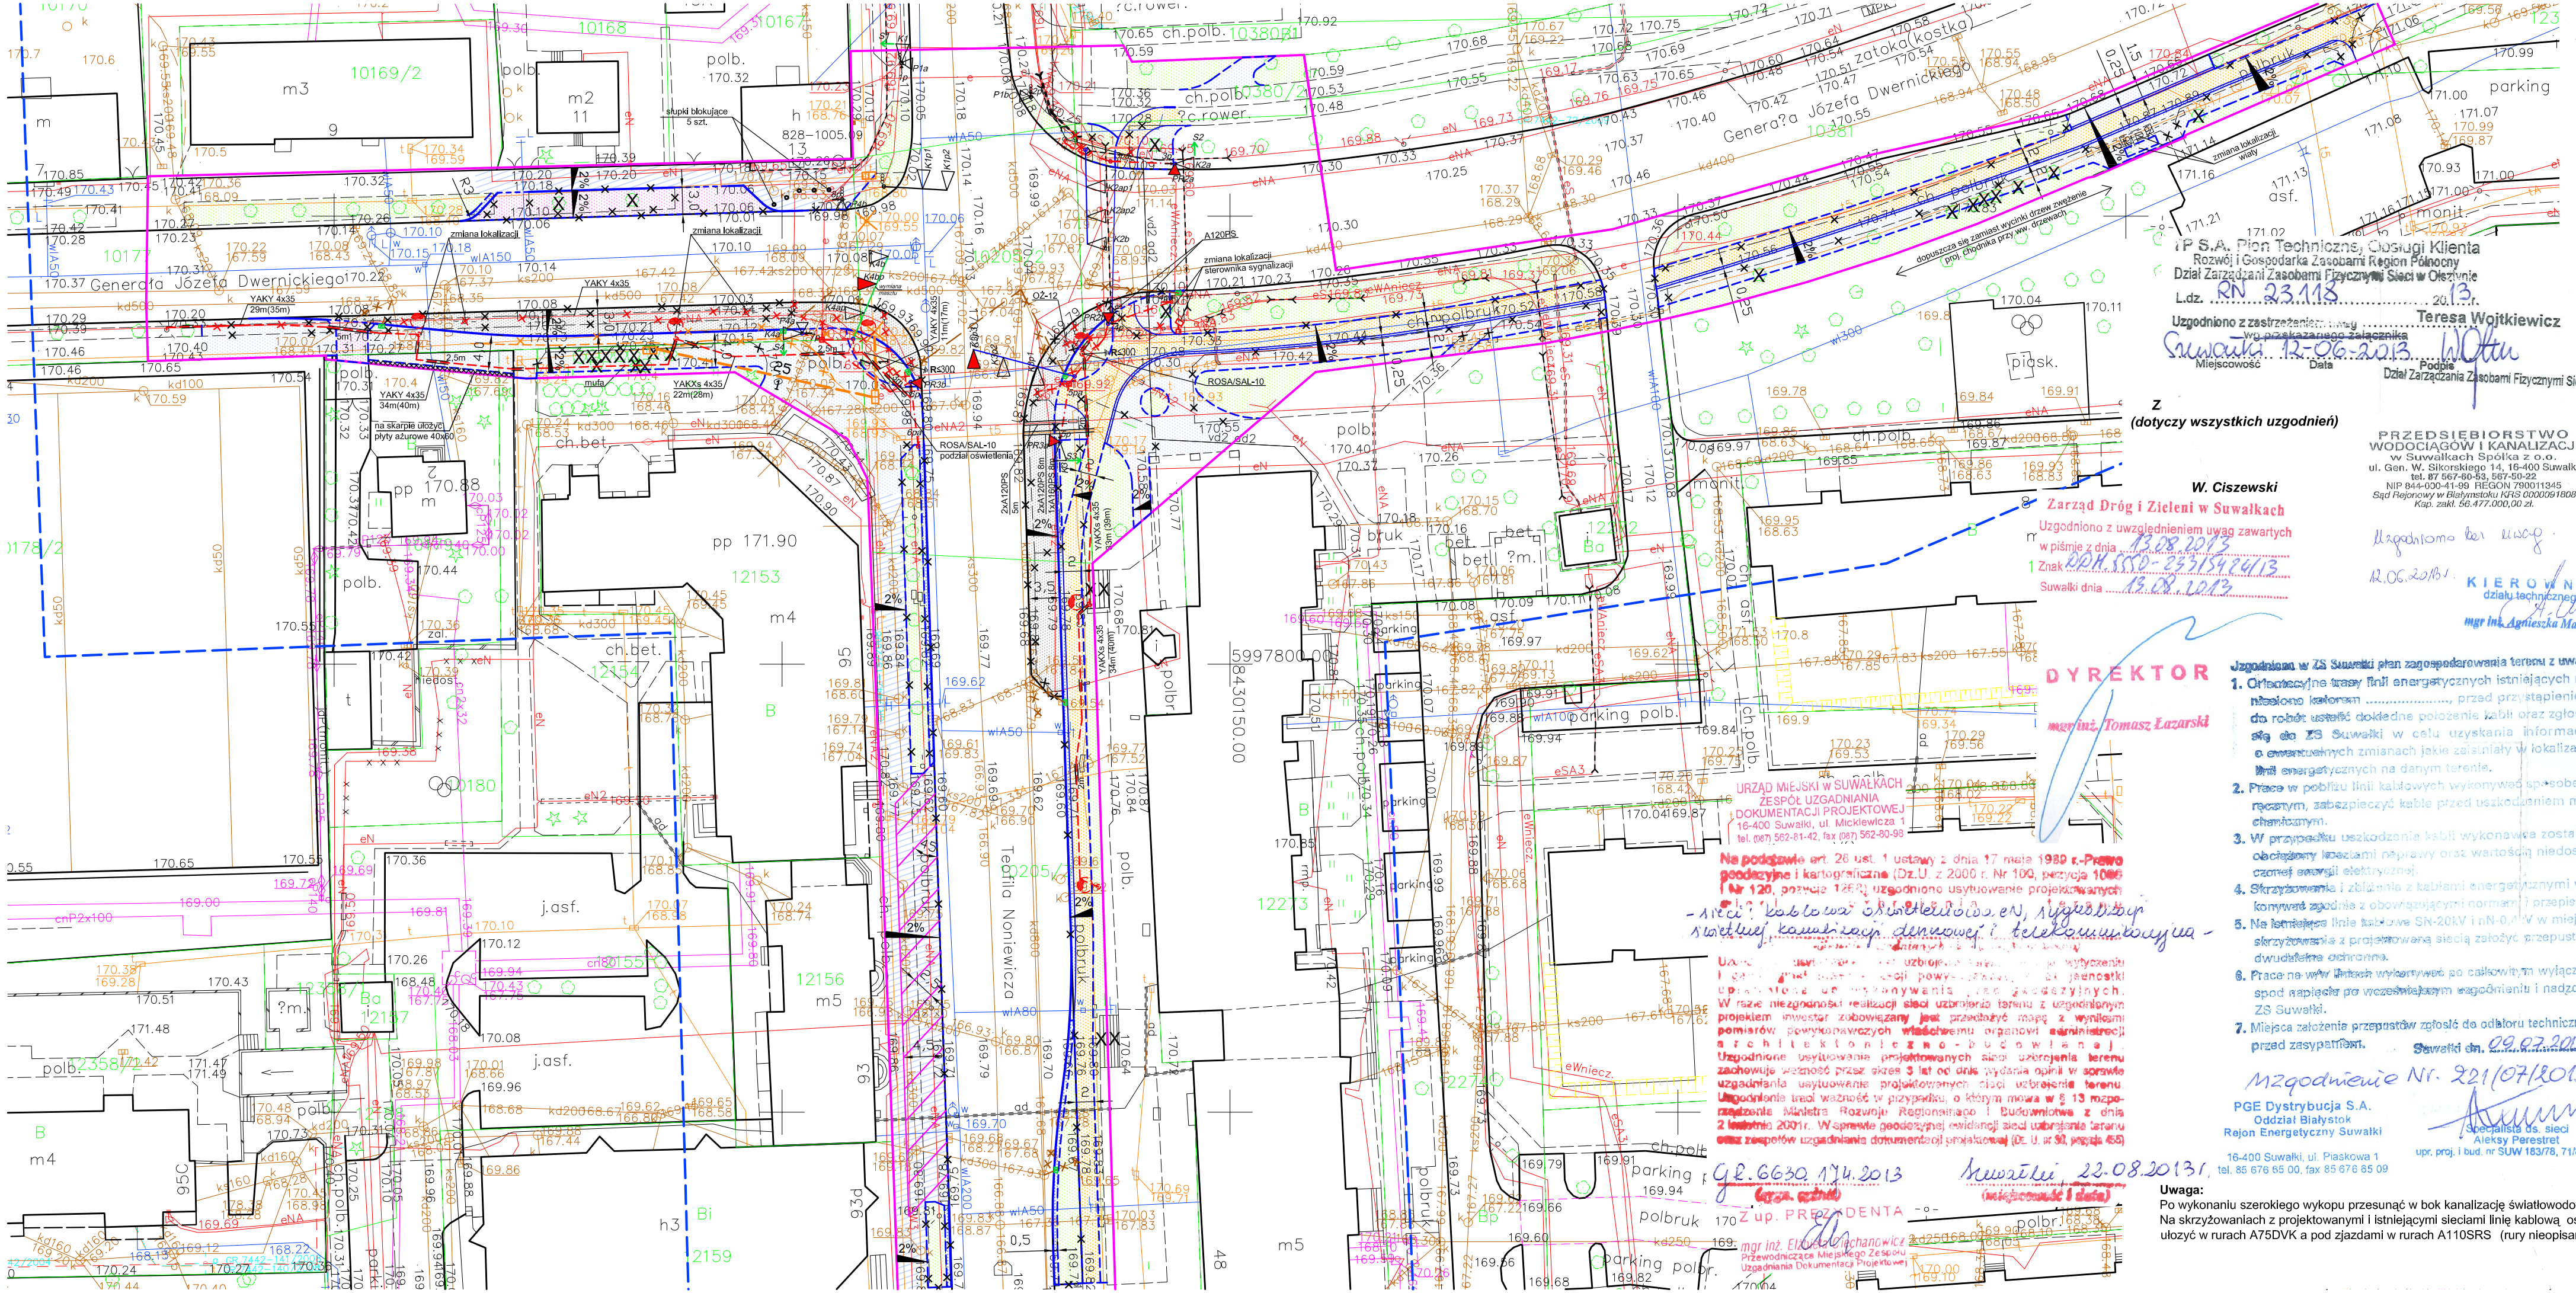

PROJEKT ZAGOSPODAROWANIA TERENU

SKRZYŻOWANIE ULIC: DWERNICKIEGO - NONIEWICZA W SUWAŁKACH

SKALA 1:500

OZNACZENIA:

- zakres opracowania postępowania ZRID

PROJEKTOWANE:

- linia kablowa oświetlenia ulicznego
- oprawa oświetleniowa 100W
- linia kablowa sygnalizacyjna
- istn. maszt wysięgnikowy po zmianie lokalizacji
- proj. maszt wysięgnikowy po zmianie lokalizacji
- projektowane nowe słupki sygnalizacji
- słupki sygnalizacji po zmianie lokalizacji
- 25/1 studnie teletechniczne z projektową kanalizacją
- proponowana korekta trasa kanalizacji światłowodowej bez konieczności przebudowy
- przykanalik kanalizacji deszczowej wraz z wpustem ulicznym
- krawężnik betonowy
- krawężnik betonowy obniżony
- obrzeże betonowe (gr. 6 cm - chodnik, gr. 8 cm - ścieżka rowerowa
- naw. jezdni z mieszanki mineralno-asfaltowej
- naw. ścieżki rowerowej z bet. kostki brukowej
- naw. zjazdów z bet. kostki brukowej
- naw.chodnika z bet. kostki brukowej
- naw. istn. chodnika z bet. kostki brukowej do przełożenia
- naw.opaski jezdni z bet. kostki brukowej
- zieleniec

ISTNIEJĄCE:

- krawężnik do demontażu
- obrzeże do demontażu
- eN kablowa linia nN 0,4 kV komunalna, oświetleniowa oraz sygnalizacyjna do demontażu
- kanalizacja do demontażu
- studnia teletechniczna do demontażu
- 15 kanalizacja światłowodowa do przełożenia
- maszt wysięgnikowy i słupki pozostające bez zmian
- demontaż przykanalika wraz z wpustem ulicznym
- X drzewa do usunięcia

TP S.A. Plan Techniczny, Obsługi Klienta
Rozwój i Gospodarka Zasobami Region Północny
Dział Zarządzania Zasobami Fizycznymi Sieci w Olsztynie
Ldz. RN-23.113 2013
Uzgodniono z zastrzeżeniami - wg załączonego Załącznika
Teresa Wojtkiewicz
Suwałki 12-06-2013
Miejscowość Data Podpis Dział Zarządzania Zasobami Fizycznymi Sieci

Z
(dotyczy wszystkich uzgodnień)

PRZEDSIĘBIORSTWO WODOCIĄGÓW I KANALIZACJI w Suwałkach Spółka z o.o.
ul. Gen. W. Sikorskiego 14, 16-400 Suwałki
tel. 87 567-60-53, 567-50-22
NIP 844-000-41-66 REGON 790011345
Sąd Rejonowy w Białymstoku KRS 0000091808
Kap. zakł. 58.477.000,00 zł.

W. Ciszewski

Uzgodniono bez uwag
12.06.2013

Zarząd Dróg i Zieleni w Suwałkach
Uzgodniono z uwzględnieniem uwag zawartych w piśmie z dnia 12.06.2013
Znak DDiK.5510-233/5476/13
Suwałki dnia 13.06.2013

KIEROWNIK działu technicznego
mgr inż. Agnieszka Maziarz

DYREKTOR
mgr inż. Tomasz Łazarski

URZĄD MIEJSKI W SUWAŁKACH
ZESPÓŁ UZGADNIANIA DOKUMENTACJI PROJEKTOWEJ
16-400 Suwałki, ul. Mickiewicza 1
tel. (087) 562-81-42, fax (087) 562-80-95

Na podstawie art. 26 ust. 1 ustawy z dnia 17 maja 1989 r. Prawo geodezyjne i kartograficzne (Dz.U. z 2000 r. Nr 100, pozycja 1086 i Nr 120, pozycja 1268) uzgodniono usytuowanie projektowanych [illegible] - kablowej linii oświetleniowej, sygnalizacji ulicznej, kanalizacji deszczowej i teletechnicznej -

Uzgodnienie usytuowania projektowanych sieci uzbrojenia terenu zachowuje ważność przez okres 3 lat od dnia wydania opinii w sprawie uzgodnienia usytuowania projektowanych sieci uzbrojenia terenu. Uzgodnienie traci ważność w przypadku, o którym mowa w § 13 rozporządzenia Ministra Rozwoju Regionalnego i Budownictwa z dnia 2 kwietnia 2001r. W sprawie geodezyjnej ewidencji sieci uzbrojenia terenu oraz zespołów uzgadniania dokumentacji projektowej (Dz. U. z 01, pozycja 458)

GE.6630.174.2013
(sygn. sprawy)

Suwałki 22.08.2013 r.
(miejscowość i data)

Z up. PREZYDENTA
mgr inż. Elżbieta Kuchcewicz
Przewodnicząca Miejskiego Zespołu Uzgadniania Dokumentacji Projektowej

Uzgodniono w ZS Suwałki plan zagospodarowania terenu z uwagą:

1. Orientacyjne trasy linii energetycznych istniejących naniesiono kolorem ....., przed przystąpieniem do robót ustalić dokładne położenie kabli oraz zgłosić się do ZS Suwałki w celu uzyskania informacji o ewentualnych zmianach jakie zaistniały w lokalizacji linii energetycznych na danym terenie.
2. Prace w pobliżu linii kablowych wykonywać sposobem ręcznym, zabezpieczyć kable przed uszkodzeniem mechanicznym.
3. W przypadku uszkodzenia kabli wykonawca zostanie obciążony kosztami naprawy oraz wartością niedostarczonej energii elektrycznej.
4. Skrzyżowania i zbliżenia z kablami energetycznymi wykonywać zgodnie z obowiązującymi normami i rozporządzeniami.
5. Na istniejące linie kablowe SN-20kV i nN-0,4kV w miejscu skrzyżowania z projektowaną siecią założyć przepusty dwudzielne ochronne.
6. Prace na/w linach wykonywać po całkowitym wyłączeniu spod napięcia po uzgodnieniu i nadzorem ZS Suwałki.
7. Miejsca założenia przepustów zgłosić do odbioru technicznego przed zasypaniem.

Suwałki dn. 29.07.2013

Uzgodnienie Nr. 221/07/2013

PGE Dystrybucja S.A.
Oddział Białystok
Rejon Energetyczny Suwałki
16-400 Suwałki, ul. Piaskowa 1
tel. 85 676 65 00, fax 85 676 85 09

Specjalista ds. sieci
Aleksy Perestret
upr. proj. i bud. nr SUW 183/78, 71/82, 38/89

Uwaga:
Po wykonaniu szerokiego wykopu przesunąć w bok kanalizację światłowodową.
Na skrzyżowaniach z projektowanymi i istniejącymi sieciami linię kablową oświetleniową ułożyć w rurach A75DVK a pod zjazdami w rurach A110SRS (rury nieopisane długości 1m).

Jednostka projektowa:	"ELIS" Białystok, ul. Handlowa 7 lok. 319, tel. 85 878 23 25
Inwestor:	Miasto Suwałki Prezydent Miasta Suwałk
Projekt/Obiekt:	Rozbudowa skrzyżowania ulic: Dwernickiego - Noniewicza w Suwałkach, w ciągu drogi wojewódzkiej nr 653
Nazwa rysunku:	Plan dostosowania sygnalizacji świetlnej do robudowanego skrzyżowania
Skala 1:500	Data: VL2013 r.
Rys. nr	1
Zespół autorski	
Projektant wiodący:	inż. W. Ciszewski
Współpracac	mgr inż. M. Ugolik
Podpis	