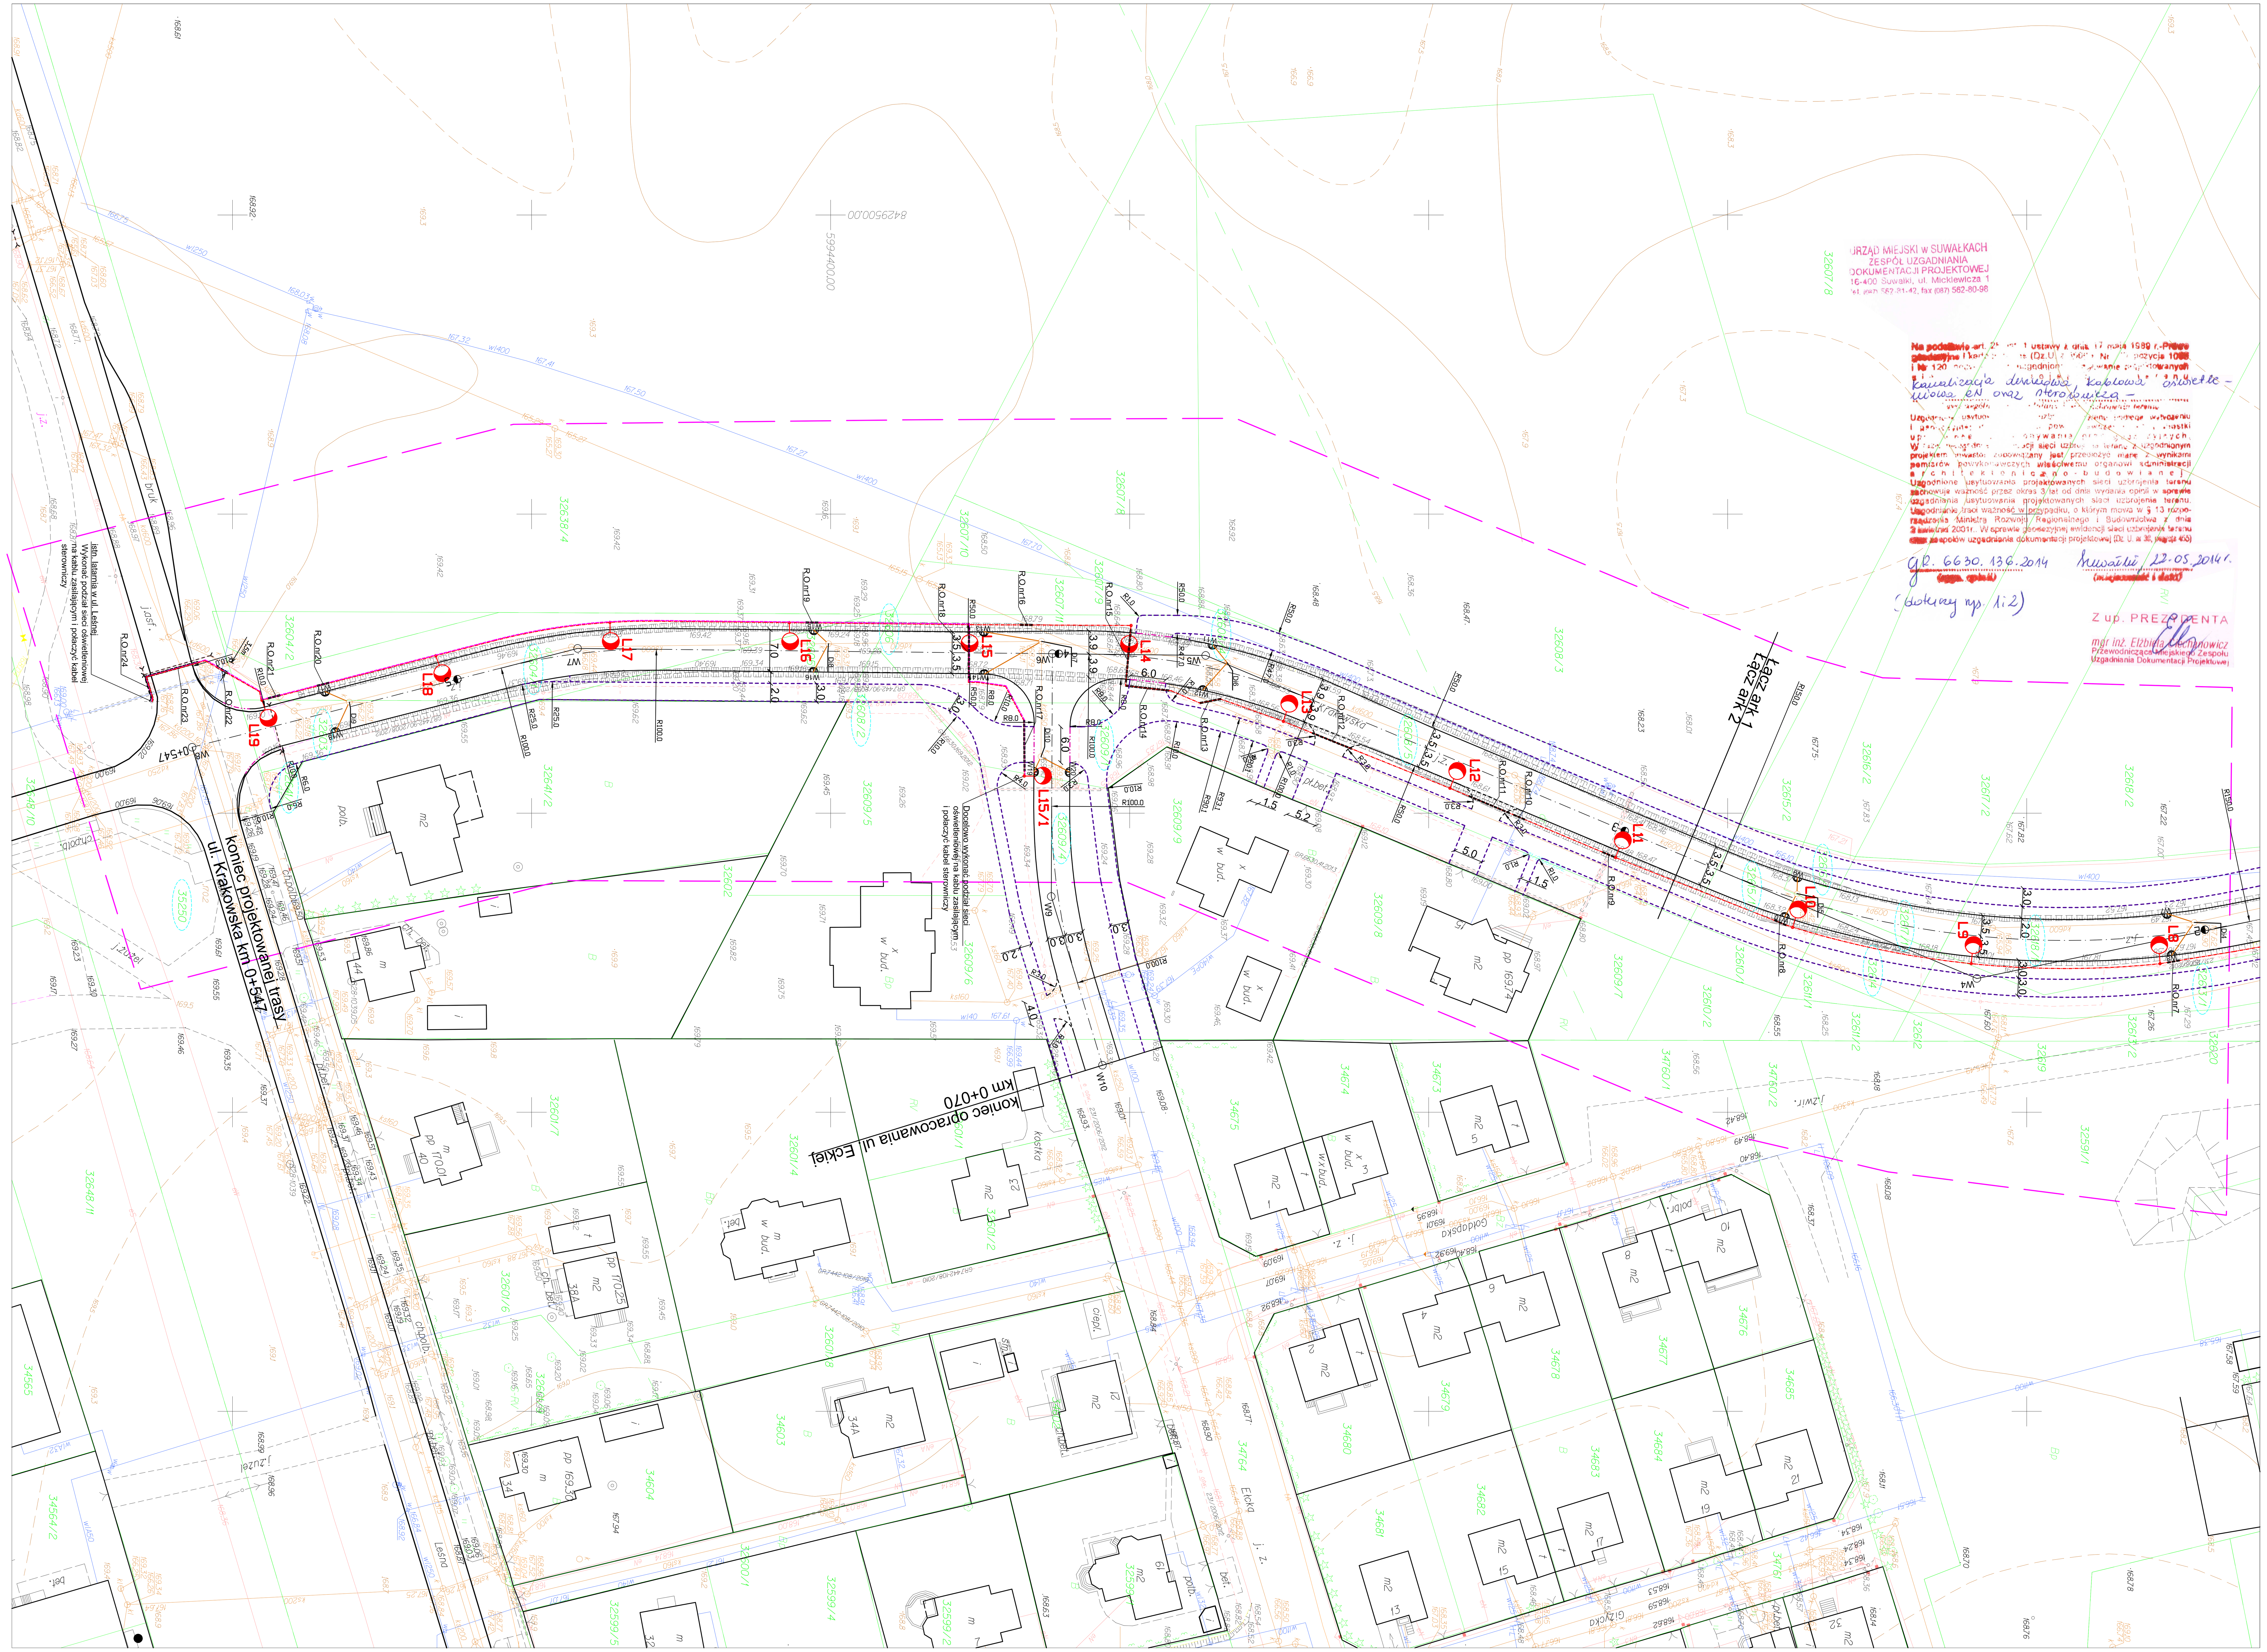

MAPA DO CELÓW PROJEKTOWYCH

Miejscowość		Suwałki
Jednostka ewidencyjna	identyfikator	206301_1
	nazwa	M. Suwałki
Obręb ewidencyjny	identyfikator	206301_1.07
	nazwa	Obręb Nr07
Nazwa układu współrzędnych	prostokątnych płaskich	2000/8
	wysokości	Kronsztadt 60
Oznaczenie granic obszaru, który był przedmiotem aktualizacji		
Służebności gruntowe mające wpływ na zagospodarowanie gruntów zlokalizowanych w granicach projektowanej inwestycji *)		

Skala mapy	1 : 500
Oznaczenie kancelaryjne zgłoszenia pracy geodezyjnej	GR.6640.274.2014
Data opracowania mapy:	14/04/2014

UGNIEWSKI INSURANCE•mgr inż.Michał Ugniewski

UGNIEWSKI INSURANCE mgr inż. Michał Ugniewski zezw. PUNU nr 27872301 16-400 Suwałki, ul. Kasztanowa 10A/14 tel. 0 603 853 822

Geodeta Uprawniony Świadectwo GUGiK nr 20178 mgr inż. Michał Ugniewski 16-400 Suwałki, ul. Kasztanowa 10A/14 tel. 0 603 853 822

Imię i nazwisko,nr uprawnień i podpis geodety uprawnionego, który opracował mapę

Nazwa/imię i nazwisko wykonawcy i podpis osoby reprezentującej wykonawcę

Wykonanie niniejszej mapy nie było poprzedzone ustaleniami dotyczącymi ewentualnych służebności gruntowych obciążających grunty położone w granicach projektowanej inwestycji budowlanej

*) Należy podać skrócony opis służebności gruntowej wraz ze sposobem jej oznaczenia na mapie, a w przypadku, kiedy nie wykonano ustalenia obciążenia służebnościami- zamieścić stosowną informację.

Szkic orientacji

Poświadcza się, że niniejszy dokument został opracowany w wyniku prac geodezyjnych i kartograficznych, których rezultaty zawiera operat techniczny wpisany do ewidencji materiałów państwowego zasobu geodezyjnego i kartograficznego

Organ prowadzący państwowy zasób geodezyjny i kartograficzny: PREZYDENT MIASTA SUWAŁK

Identyfikator ewidencyjny materiału zasobu - operatu technicznego: P.2063.2014.278

Data wpisania operatu technicznego do ewidencji materiałów zasobu: 15.04.2014r.

Imię, nazwisko i podpis osoby reprezentującej organ: PODINSPEKTOR Bożena Milewska

PWiK w Suwałkach Sp. z o.o. uzgadnia trasę:
• sieci*: ~~wodociągowej~~*, ~~kanalizacji sanitarnej / deszczowej~~*
• ~~przyłącza*: wodociągowego~~*, ~~kanalizacji sanitarnej / deszczowej~~*
13.05.2014 r. data KIEROWNIK działu technicznego mgr inż. Agnieszka Maziarz

PWiK w Suwałkach Sp. z o.o. uzgadnia trasę: kablowej linii oświetlenia ulicznego
w zakresie skrzyżowań i zbliżeń z istniejącą siecią wodociągową oraz kanalizacji sanitarnej / deszczowej
13.05.2014 r. data KIEROWNIK działu technicznego mgr inż. Agnieszka Maziarz

Projekt budowlany/wykonawczy:

Został uzgodniony przez PEC Suwałki Spółka z o.o. z poniższymi wymaganiami i zastrzeżeniami:
I. Inwestor jest zobowiązany:
1) Powiadomić PEC w Suwałki Sp. z o.o. w formie pisemnej o rozpoczęciu robót ziemnych, min. 5 dni przed ich planowanym rozpoczęciem.
2) Roboty ziemne w pobliżu sieci ciepłych przeprowadzać ręcznie bez użycia sprzętu mechanicznego oraz każdorazowo umożliwić upoważnionym pracownikom PEC Suwałki Sp. z o.o. Sprawdzenia na miejscu budowy, czy roboty w pobliżu sieci ciepłych są prowadzone zgodnie z uzgodnionym projektem.
3) zgłosić, w formie pisemnej, PEC Suwałki Sp. z o.o. zakończenie robót przed zasypaniem wykopów i umożliwić upoważnionemu pracownikowi PEC Suwałki Sp. z o.o. sprawdzenie na budowie wykonanych prac zgodnie z uzgodnionym projektem.
4) ponosić koszty przebudowy sieci ciepłej, jeśli wynika to z projektu budowlanego.
5) przedłożyć inwentaryzację geodezyjną powykonawczą dla PEC Suwałki Sp. z o.o. w terminie 30 dni od zakończenia robót.
6) prowadzić prace w sposób wykluczający możliwość uszkodzenia urządzeń PEC Suwałki Sp. z o.o. i powstania awarii.
7) natychmiast powiadomić PEC Suwałki Sp. z o.o. o odkryciu lub uszkodzeniu sieci ciepłej (tel. 993, 601 259 297, 87 702 570).
II. Inne wymagania
Suwałki, dnia 2014.05.07 Dyrektor ds. eksploatacji mgr inż. Karol K. Wandziuch

Przedsiębiorstwo Energetyki Cieplnej w Suwałkach Spółka z o.o. 16-400 Suwałki, ul. Przemysłowa 6A KRS 0000030440 NIP 844-000-41-53 tel. centr. (87) 562 99 93, fax (87) 562 99 94 fax (87) 562 33 53

URZĄD MIEJSKI W SUWAŁKACH ZESPÓŁ UZGADNIANIA DOKUMENTACJI PROJEKTOWEJ 16-400 Suwałki, ul. Mickiewicza 1 tel. (087) 562-81-42, fax (087) 562-80-98

Na podstawie art. 28 ust. 1 ustawy z dnia 17 maja 1989 r.-Prawo geodezyjne i kartograficzne (Dz.U. z 2010 r. Nr 193, pozycja 1287) i § 120 ... uzgodnione ... usytuowanie projektowanych kanalizacja dwuladzka, kablowa oświetleniowa eN oraz sterownicza – ... Uzgodnione usytuowanie projektowanych sieci uzbrojenia terenu ... Uzgodnienie zachowuje ważność przez okres 3 lat od dnia wydania opinii ... w sprawie geodezyjnej ewidencji sieci uzbrojenia terenu oraz zespołów uzgadniania dokumentacji projektowej (Dz. U. nr 38, pozycja 455)

GR. 6630.136.2014 Suwałki 12.05.2014 r.

(dotyczy rys. 1:2)

Z up. PREZYDENTA mgr inż. Elżbieta Cechanowicz Przewodnicząca Miejskiego Zespołu Uzgadniania Dokumentacji Projektowej

Uzgodniono w ZS Suwałki plan zagospodarowania terenu z uwagami:
1. Orientacyjne trasy linii energetycznych istniejących naniesiono kolorem .... przyczym przed przystąpieniem do robót ustalić dokładne położenie kabli oraz zgłosić się do ZS Suwałki w celu uzyskania informacji o ewentualnych zmianach jakie zaistniały w lokalizacji linii energetycznych na danym terenie.
2. Prace w pobliżu linii kablowych wykonywać sposobem ręcznym, zabezpieczając kable przed uszkodzeniem mechanicznym.
3. W przypadku wskazania przez wykonawcę, zostanie obciążony kosztami naprawy przez wartość niedostarczonej energii elektrycznej.
4. Skrzyżowania i zbliżenia z liniami energetycznymi wykonywać zgodnie z obowiązującymi normami i przepisami.
5. Na istniejące linie kablowe SN-15kV i nN-0,4kV w miejscu skrzyżowania z projektowanymi sieciami założyć przepusty dwudzielne ochronne.
6. Prace na w/w liniach wykonywać po całkowitym wyłączeniu spod napięcia po wcześniejszym uzgodnieniu i nadzorem ZS Suwałki.
7. Miejsca założenia przepustów zgłosić do odbioru technicznego przed zasypaniem.
Suwałki dn. 2014-05-16

Uzgodnienie Nr 1006/05/2014

PGE Dystrybucja S.A. Oddział Białystok Rejon Energetyczny Suwałki 16-400 Suwałki, ul. Piaskowa 1 tel. 85 676 65 00, fax 85 676 65 09

Specjalista ds. sieci Aleksy Perestel upr. proj. i bud. nr SUW 183/76, 71/82, 38/89

Polska Spółka Gazownictwa sp. z o.o. Oddział w Warszawie ul. Krucza 6/14, 00-537 Warszawa Zakład w Białymstoku Rejon Dystrybucji Gazu w Suwałkach ul. Nowomiejska 7, 16-400 Suwałki tel. 87 565 88 25, fax 87 565 88 25 NIP 525 24 96 411 KRS 0000374001, REGON 142 739 519

Rejon Dystrybucji Gazu Suwałki Projekt uzgadnia Nr Rej. 875 17 / 2014 pod n/w warunkami 07.05 20 14 r. -108-

KIEROWNIK REJONU DYSTRYBUCJI GAZU SUWAŁKI Jan Skarski -20/-

LEGENDA :

PROJEKTOWANE

- doziemna linia sterownicza YAKXS 4x50mm2, l=178(190)m
- doziemna linia oświetlenia ulicznego YAKXS 4x50mm2, l=643(755)m
- L2 – latarnia oświetlenia ulicznego
- rura osłonowa typu DVR lub SRS
- linia oświetleniowa do demontażu wg. odrębnego opracowania

ISTNIEJĄCE

- Di2 – studnia kanalizacji deszczowej
- napowietrzna linia nn z oświetleniem ulicznym

Zarząd Dróg i Zieleni w Suwałkach Jzgodniono z uwzględnieniem uwag zawartych w piśmie z dnia 07.05.2014 r. Znak DIK/5530-1/13/3747/14 07.05.2014 r.

UWAGA.!!!!!

Na odcinku od istniejącej latarni w ul Leśnej do projetowanej latarni nr 15/1 należy wybudować odcinek linii sterującej kablem YAKXS 4x50mm2. Kabel sterowniczy układać w wspólnym wykopie z główną linią oświetleniową. Dokonać połączenia z istniejącymi **odcinkami** kabli sterowniczych.

DYREKTOR mgr inż. Tomasz Łazarski

Inwestor / Zamawiający:	Gmina Miasto Suwałki ul. Mickiewicza 1, 16-400 Suwałki	Rys. nr 2/2
Nazwa Zadania/ Obiekt:	„Budowa ulicy Krakowskiej od ul. Leśnej do ul. Warszawskiej w Suwałkach. Branża elektryczna, oświetlenie uliczne."	
Etap realizacyjny:	Projekt wykonawczy branża elektryczna	
Nr ew. dz.:	32478/17, 32478/19, 32478/20, 32622/19, 32627/10, 32618/1, 32613/1, 32617/1, 32614, 32613/1, 32616/1, 32615/1, 32608/5, 32609/1, 32609/9, 32609/4, 34764, 32608/2, 32605, 32604/1, 32603, 32641/1, 35250, 32608/4	skala 1:500
Rysunek:	Plan zagospodarowania terenu	

Branża Elektryczna			
	Projektował:	mgr inż. Tomasz Wojszko upr. projektanta nr SUW-14/93	Podpis:
	Sprawdził:	mgr inż. Mieczysław Modzelewski nr upr. projektanta SUW - 20/90	Podpis:
	Opracowanie:	mgr inż. Andrzej Giczewski	Podpis:
		mgr inż. Marcin Walicki	Podpis:

Przedsiębiorstwo Projektowo - Usługowe Pro-MaxEl mgr inż. Marcin Walicki

16-300 Augustów, ul. Elizy Orzeszkowej 5 tel.: 881 217 136, 602 276 220 e-mail: marcinwalicki@wp.pl www.pro-maxel.pl

Projekt został opracowany w programie Bricscad V12 licencjonowany dla Pro - MaxEl nr licencji 135835, 135834