Składowa 21

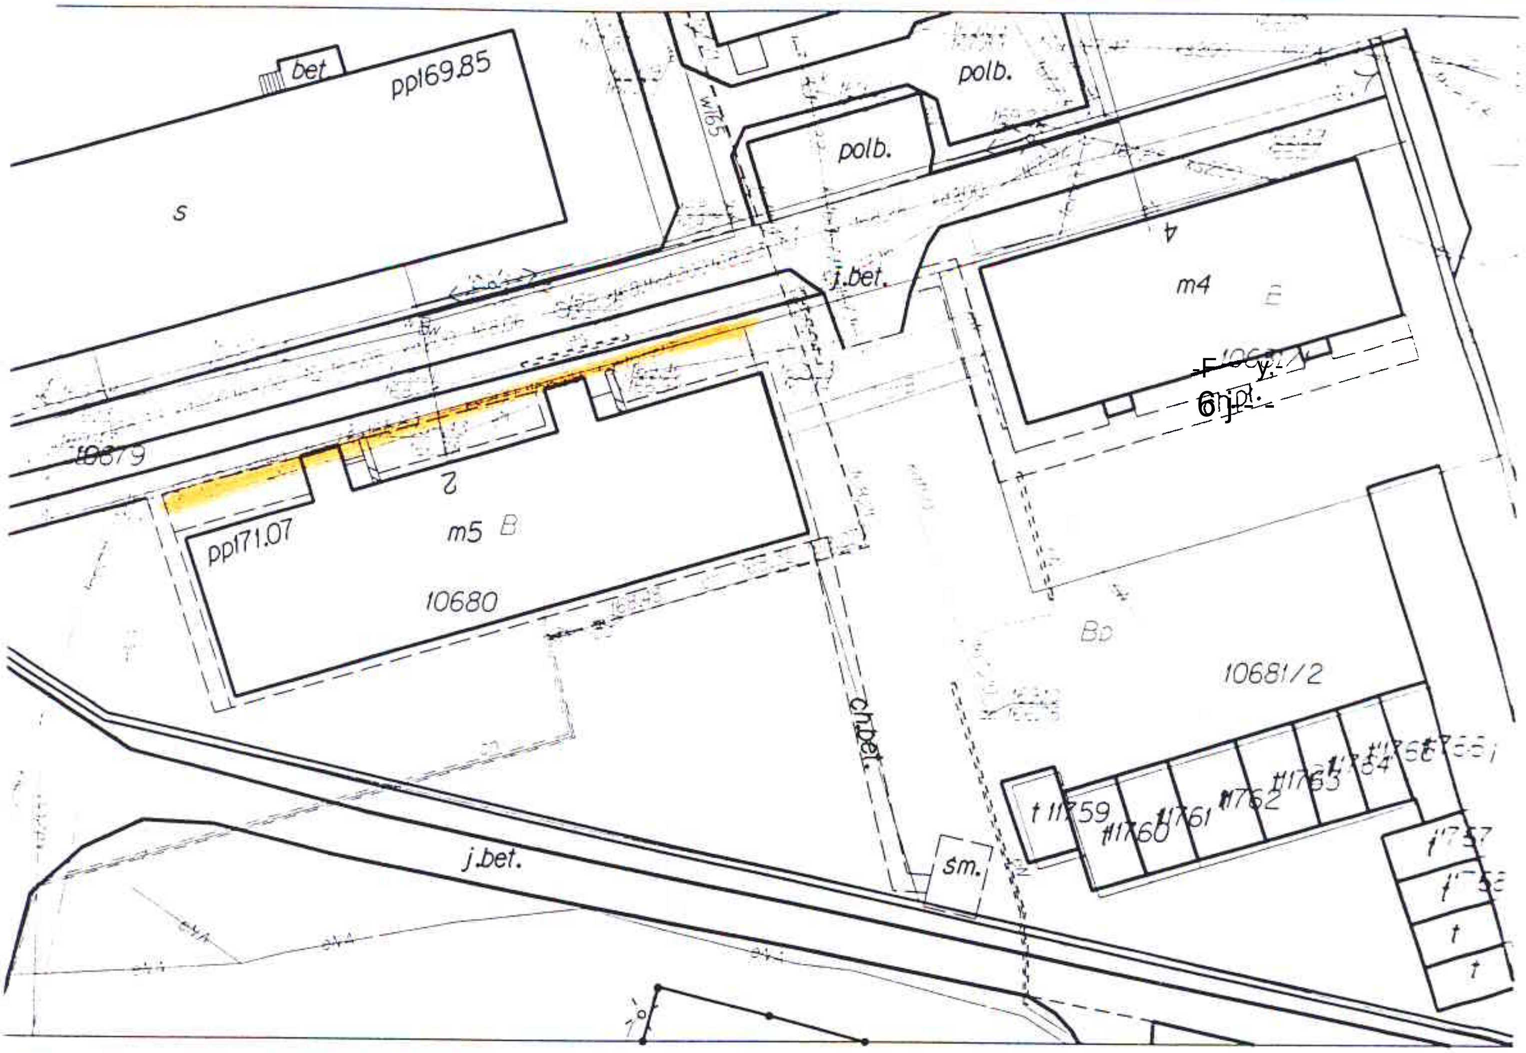

ICZEJ

skie

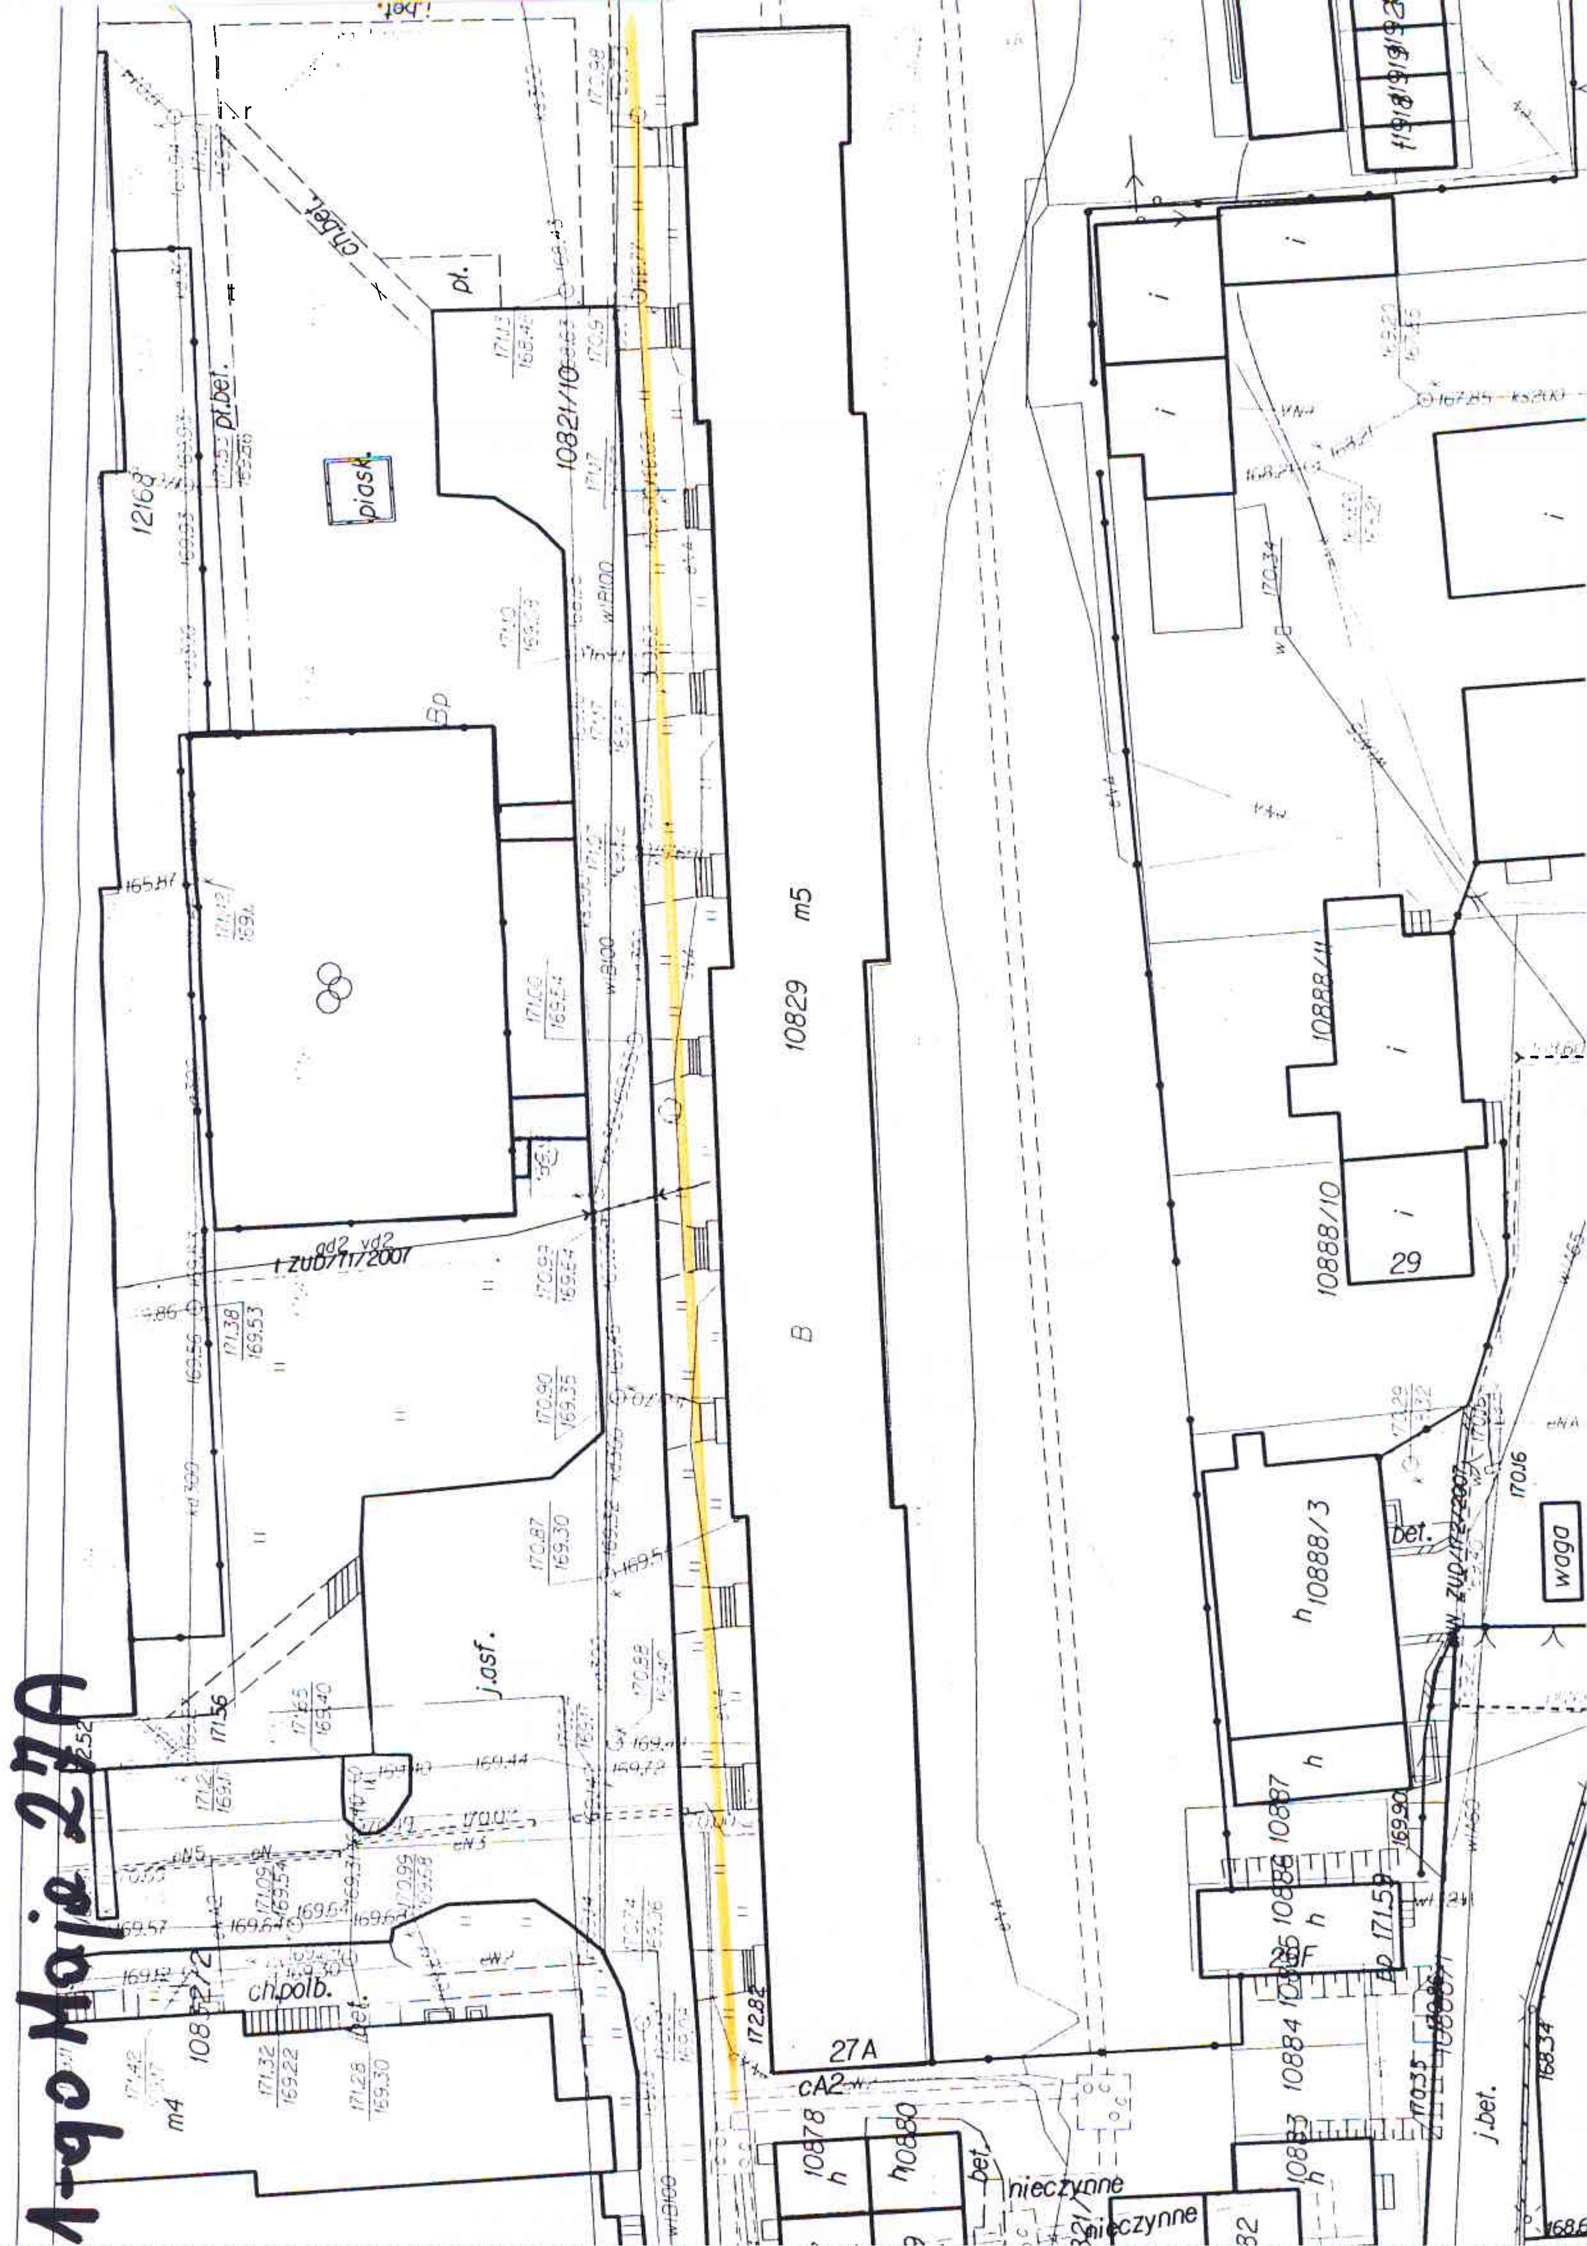
10829
m5
B
27A
cA2
10821/10
12168
piask
pt.bet.
pł.
ch.bet.
Bp
j.asf.
ch.polb.
bet.
m4
10888/11
10888/10
29
10888/3
h
waga
10887
10886
10885
29F
10884
10883
10878
10880
nieczynne
j.bet.
t.zub/71/2007
172.84
165.87
171.59
170.16
168.34

1-go Maja 27A

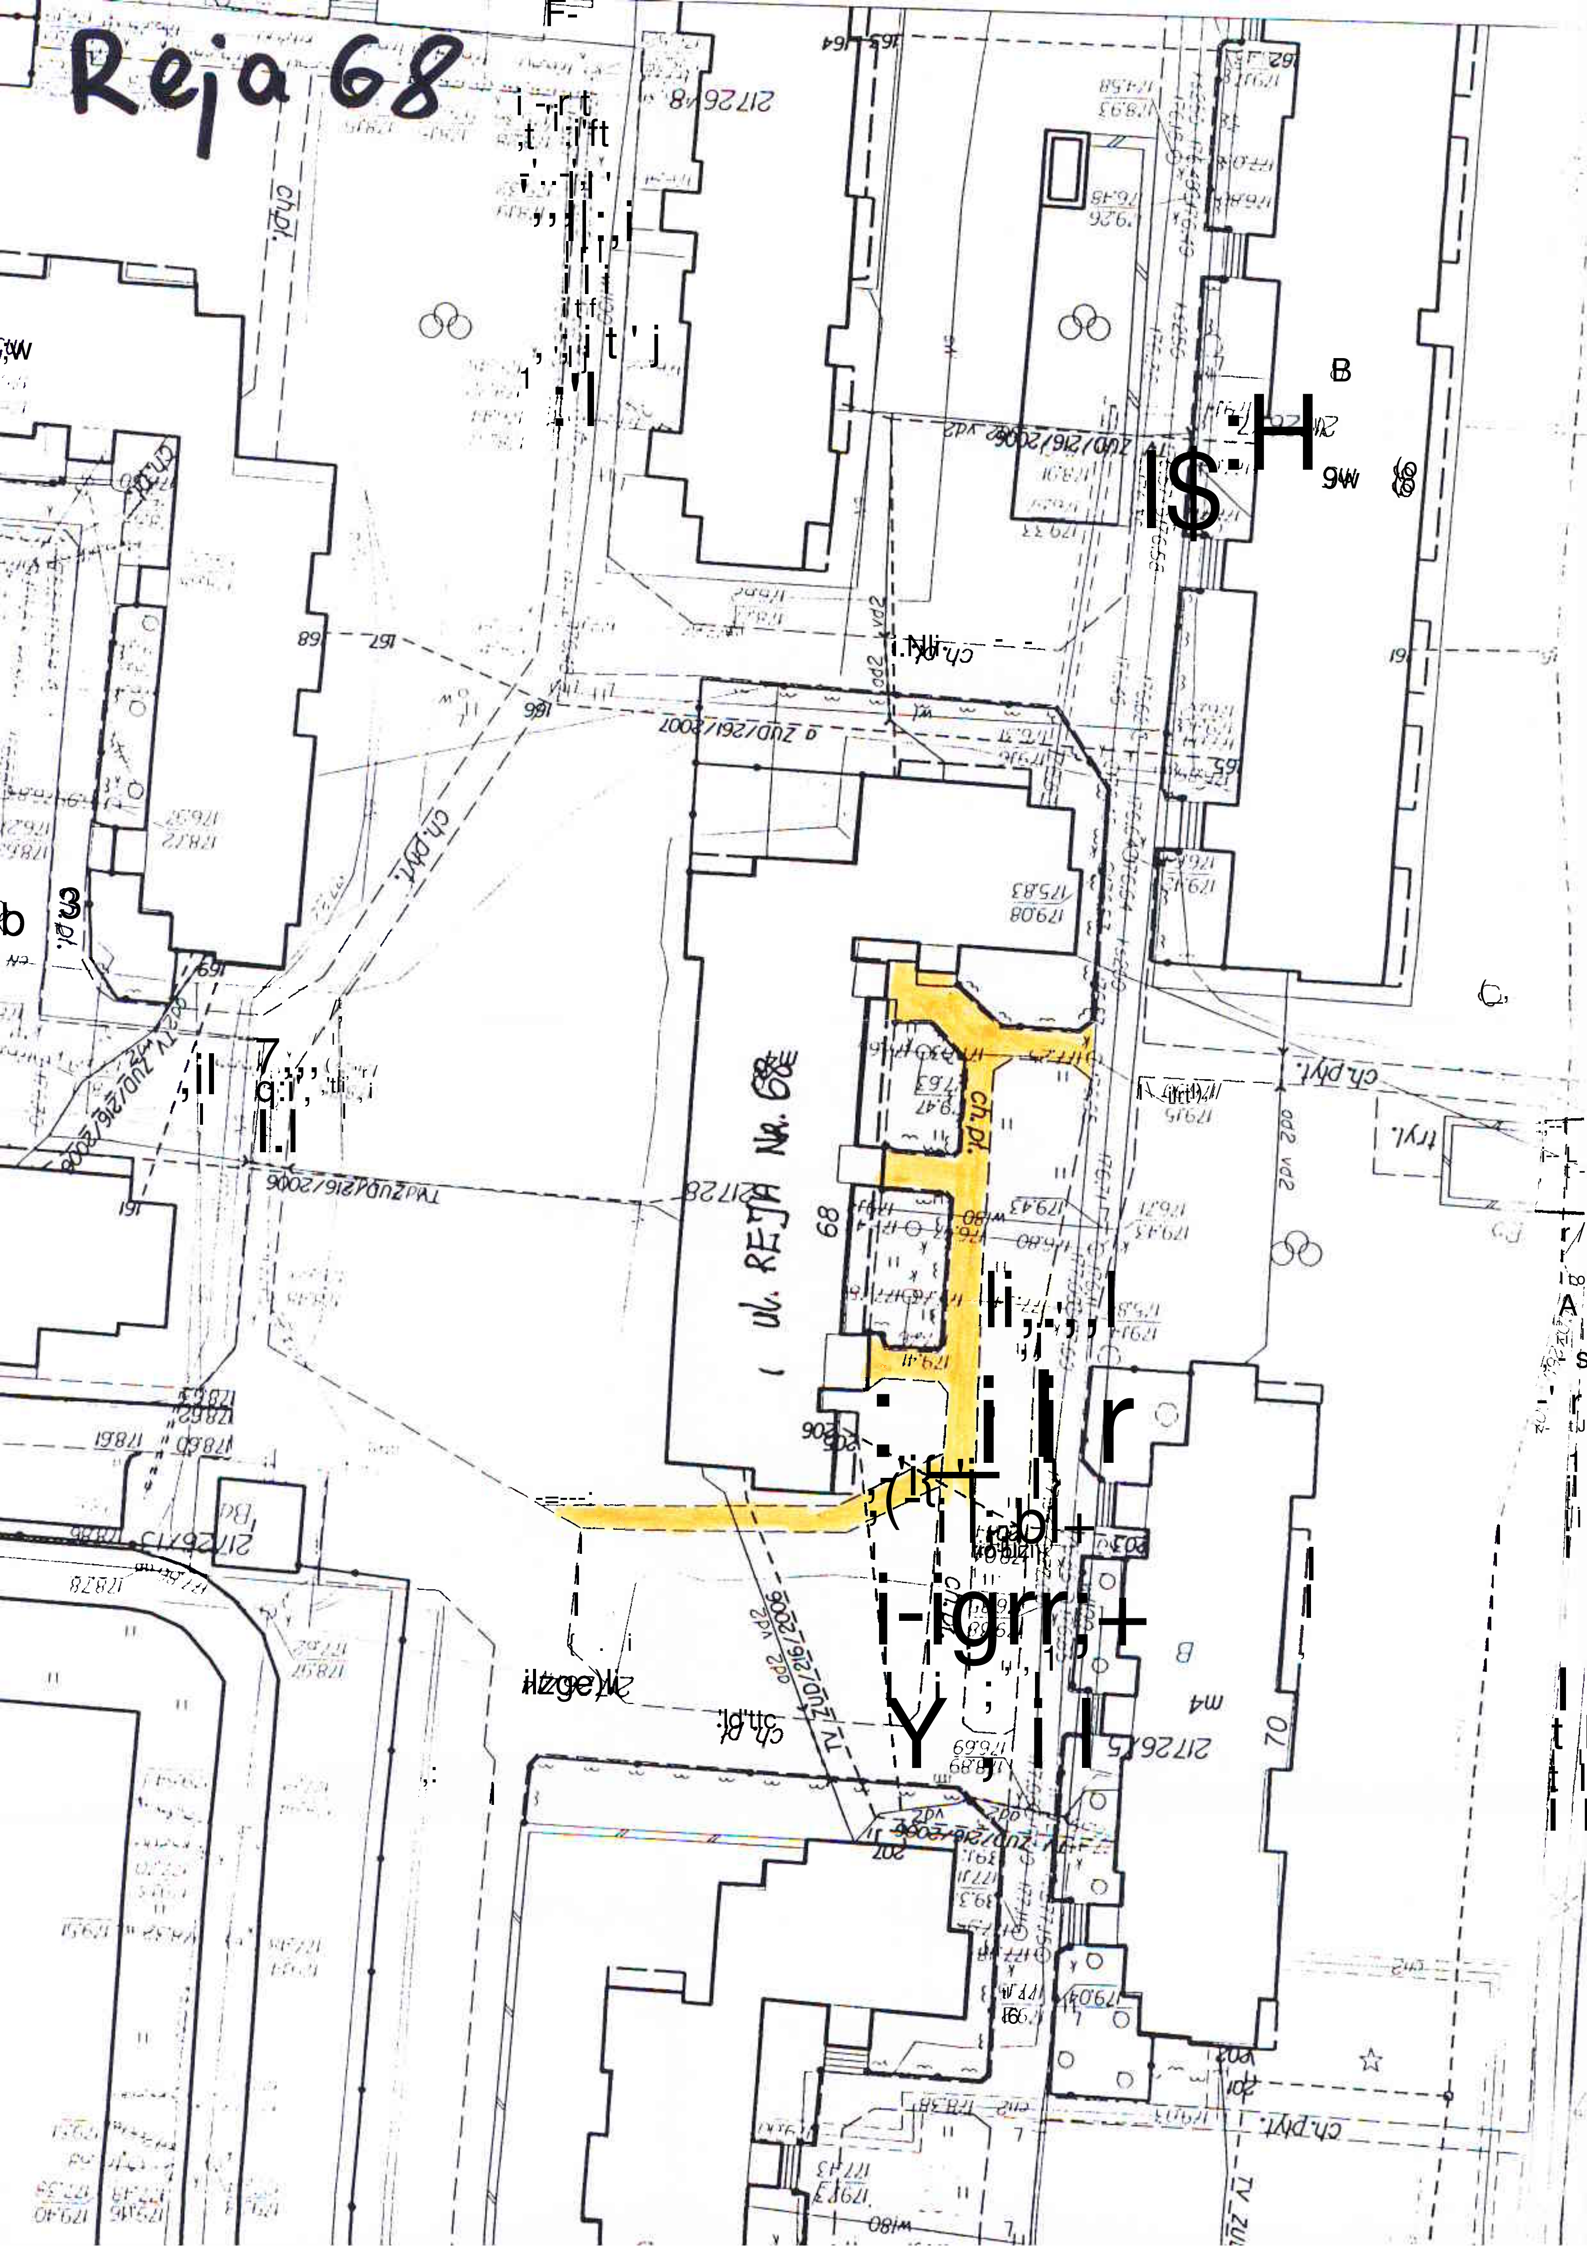

Reja 68

ul. REJA Nr. 68
68
70
ch.pl.
ch.plyt.
ZUD/216/2006
ZUD/261/2007
TV ZUD/216/2006
217/28
217/26/8
217/26/5

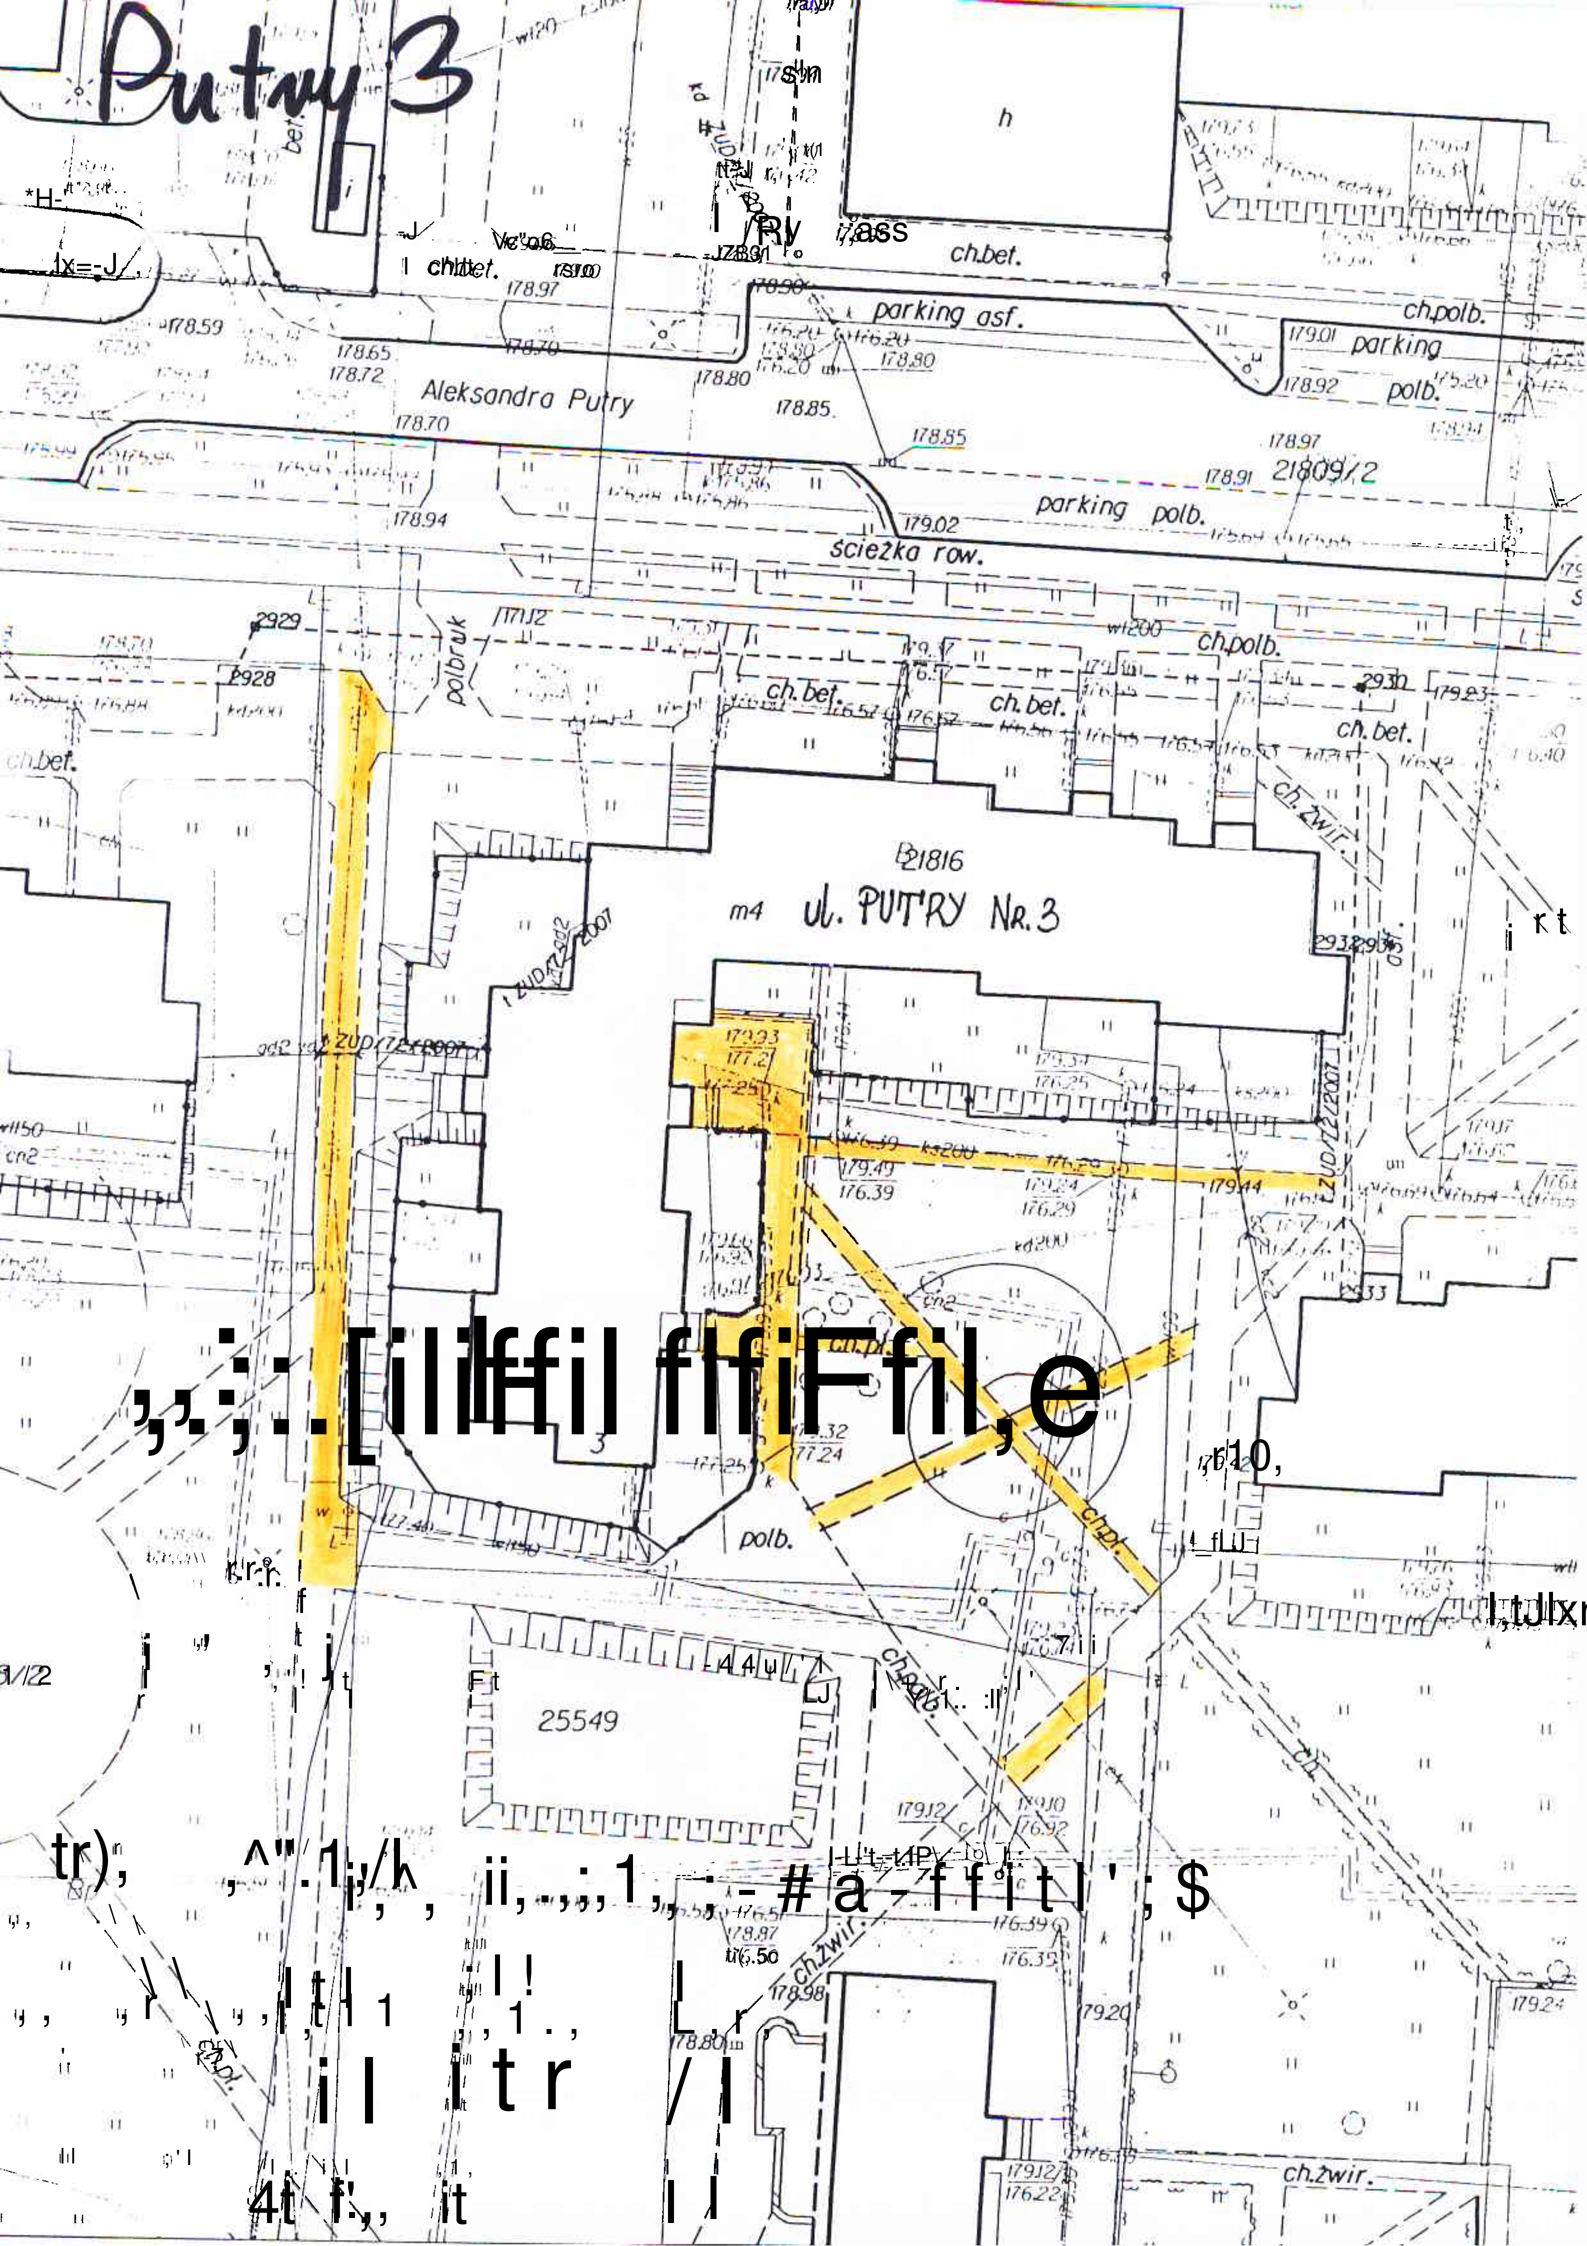
Putry 3
ch.bet.
parking asf.
ch.polb.
parking
polb.
Aleksandra Putry
21809/2
parking polb.
ścieżka row.
ch.polb.
polbruk
ch.bet.
ch.bet.
ch.bet.
ch. zwir.
21816
m4
ul. PUTRY Nr. 3
ZUD/72/2007
polb.
ch.pl.
25549
ch.zwir.
ch.zwir.
ch.pl.
2928
2929
2930
178.59
178.65
178.72
178.70
178.80
178.85
178.97
178.91
179.02
178.94
179.01
178.92
179.93
177.21
179.49
176.39
179.24
176.29
179.44
177.32
177.24
179.12
179.10
176.92
178.87
176.50
178.98
178.80
179.20
179.24
179.12
176.22
176.39
176.35

Klonowa 47

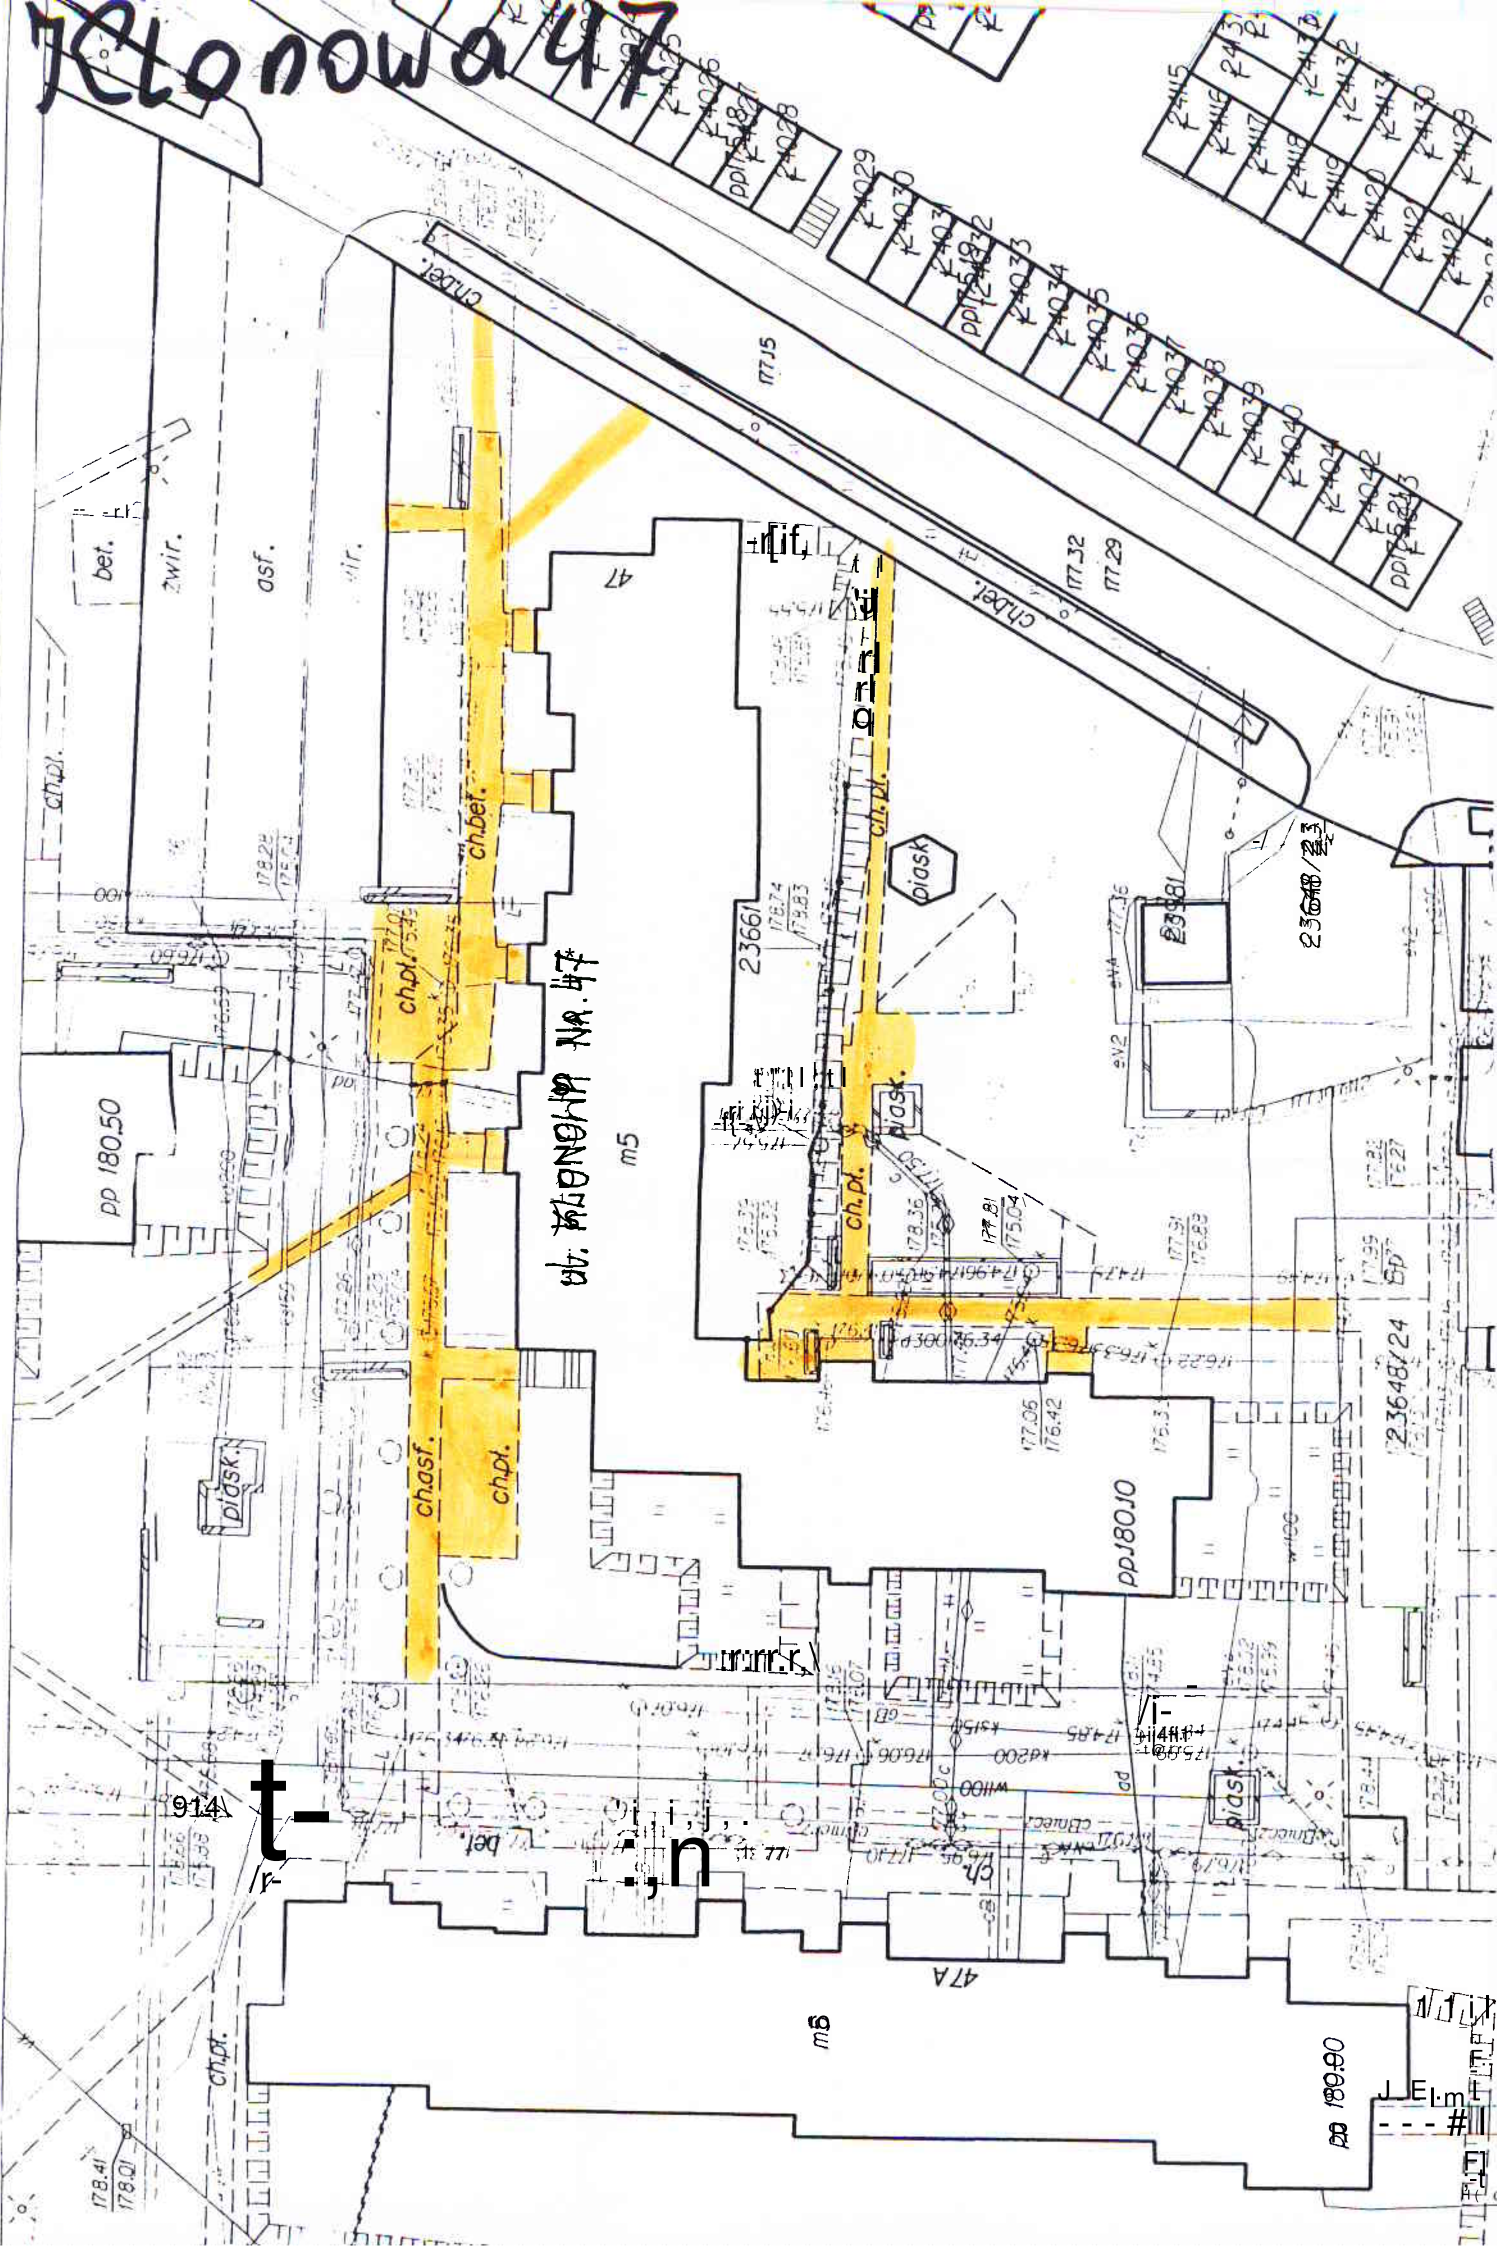
ul. KLONOWA Nr. 47
47
47A
m5
23661
23648/24
23648/23
23981
pp 180.50
pp180.10
piask.
ch.pl.
ch.bet.
ch.asf.
bet.
żwir.
asf.
177.15
177.32
177.29
178.22
178.74
179.83
177.06
176.42
177.95
176.34
178.41
178.01

Em. Plater 26, 26A, 28A, 28B, Suzina 1
Suzina 3

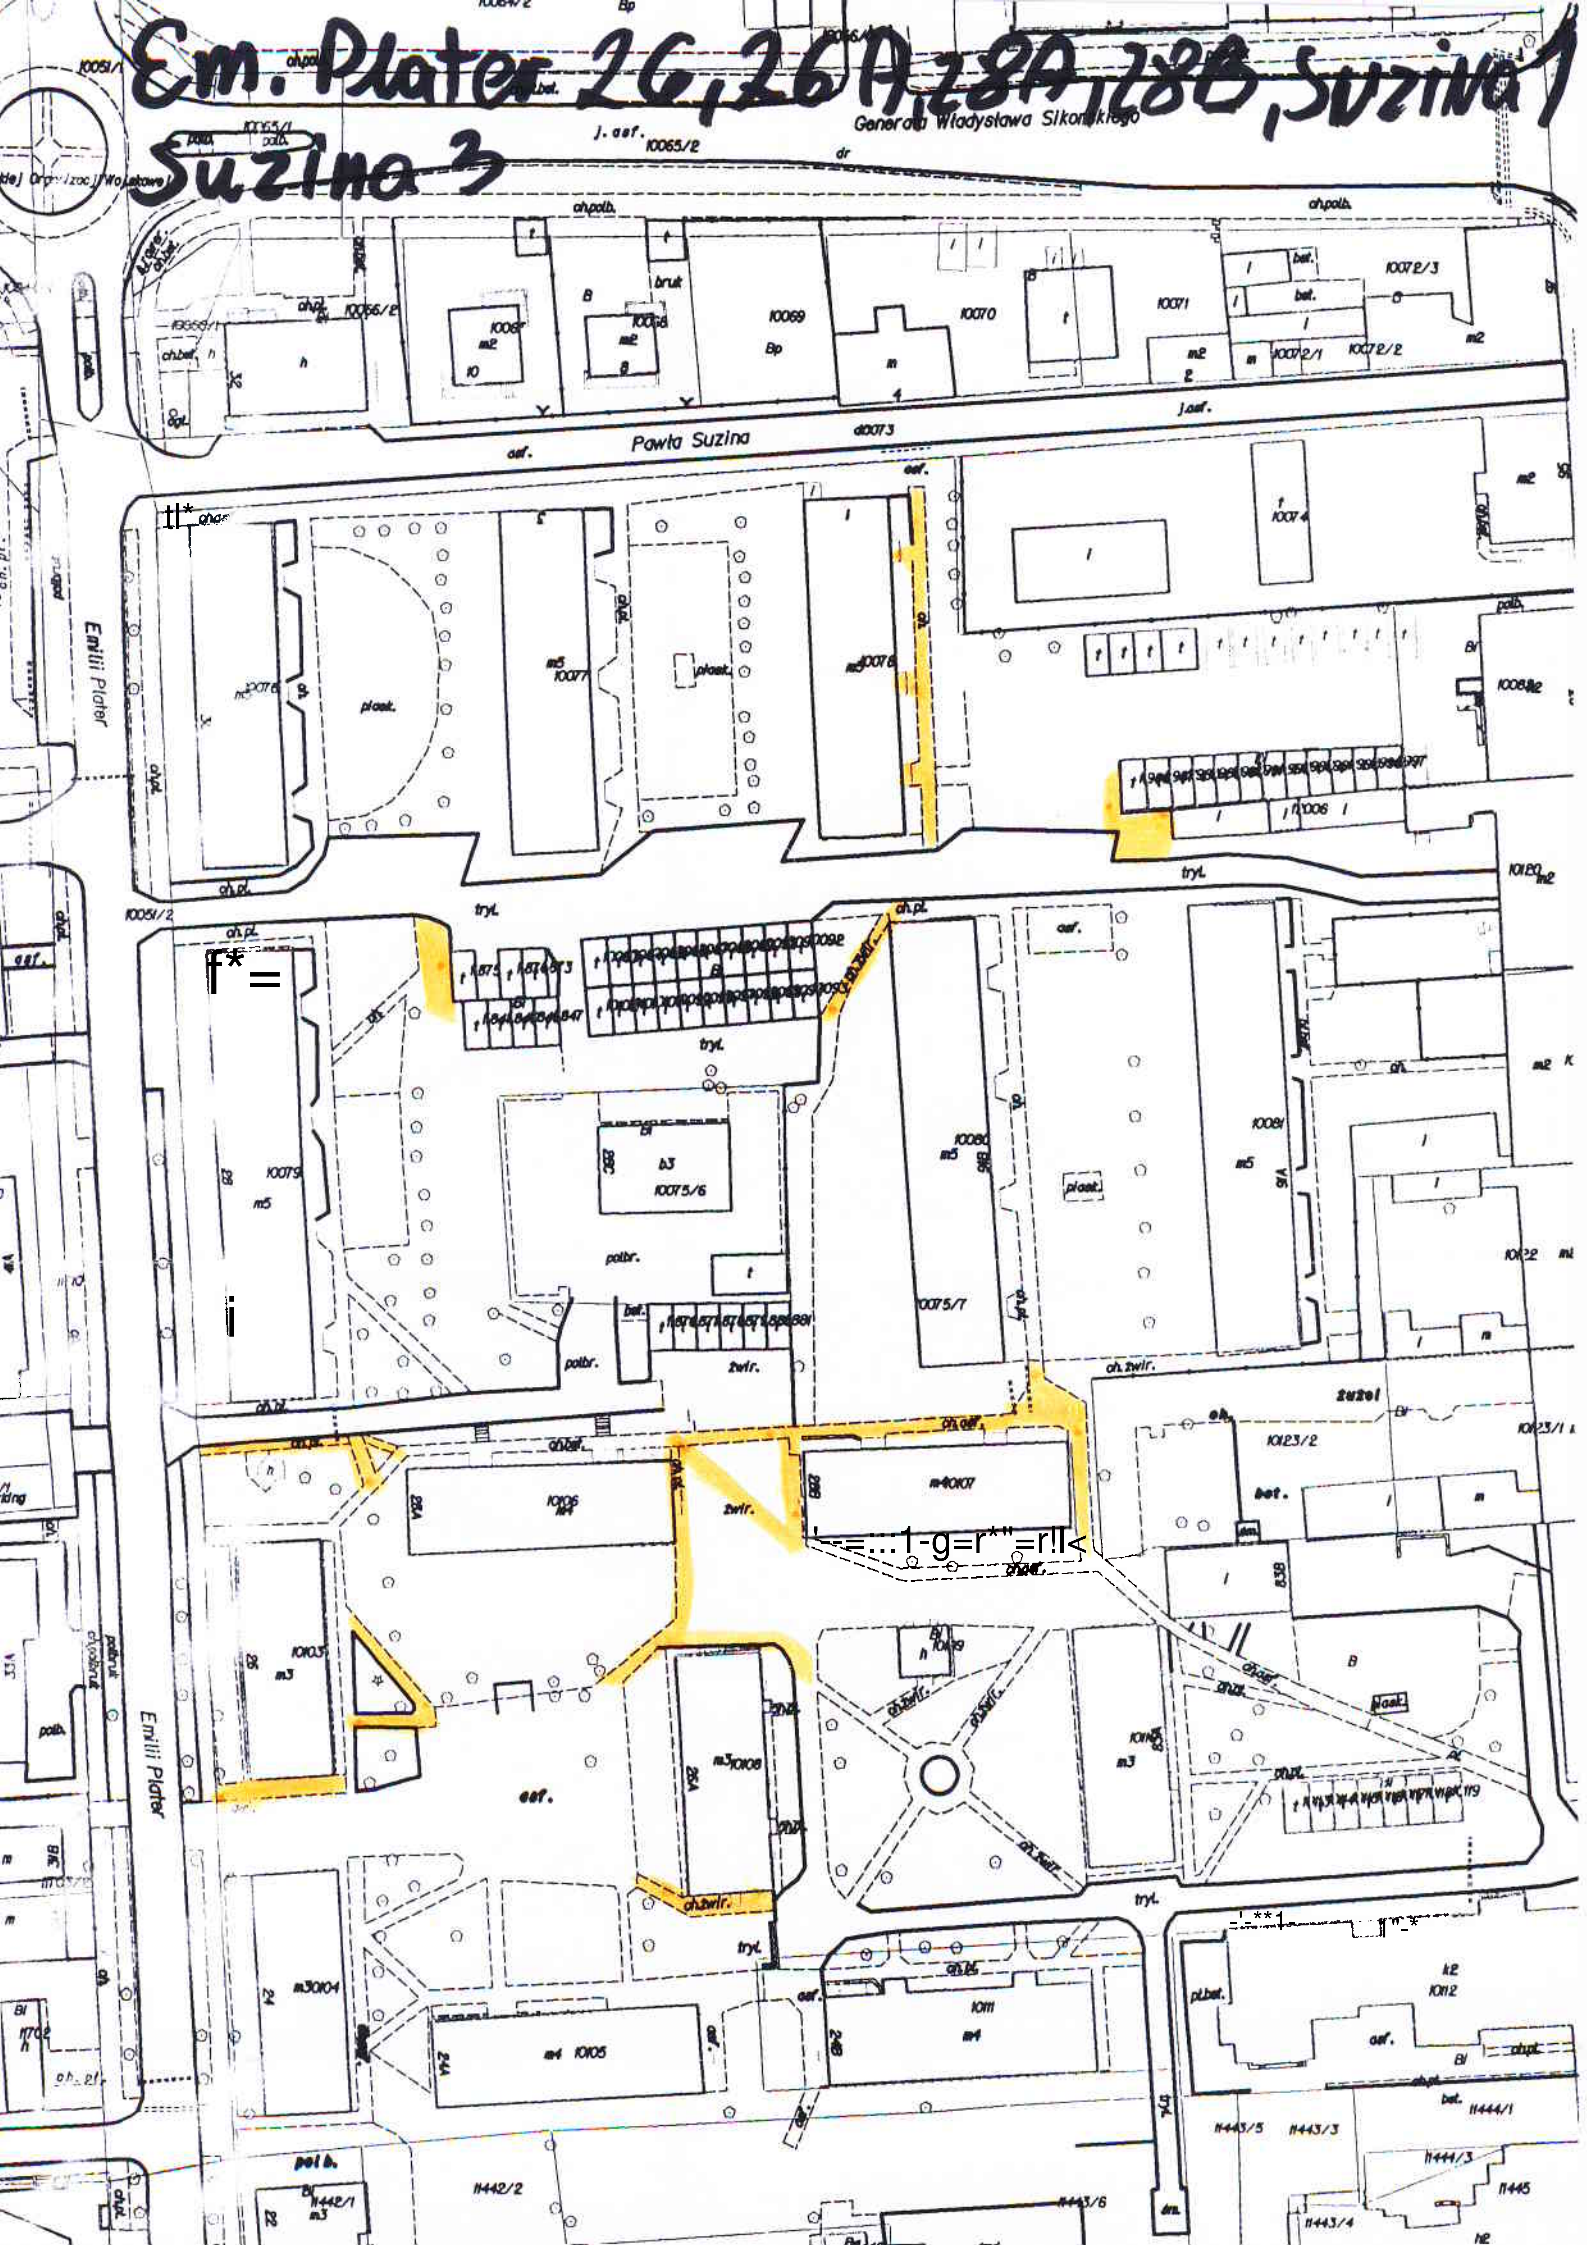

ZAŁ. Nr

GGK III 7331-2?/?
2007-XII-14

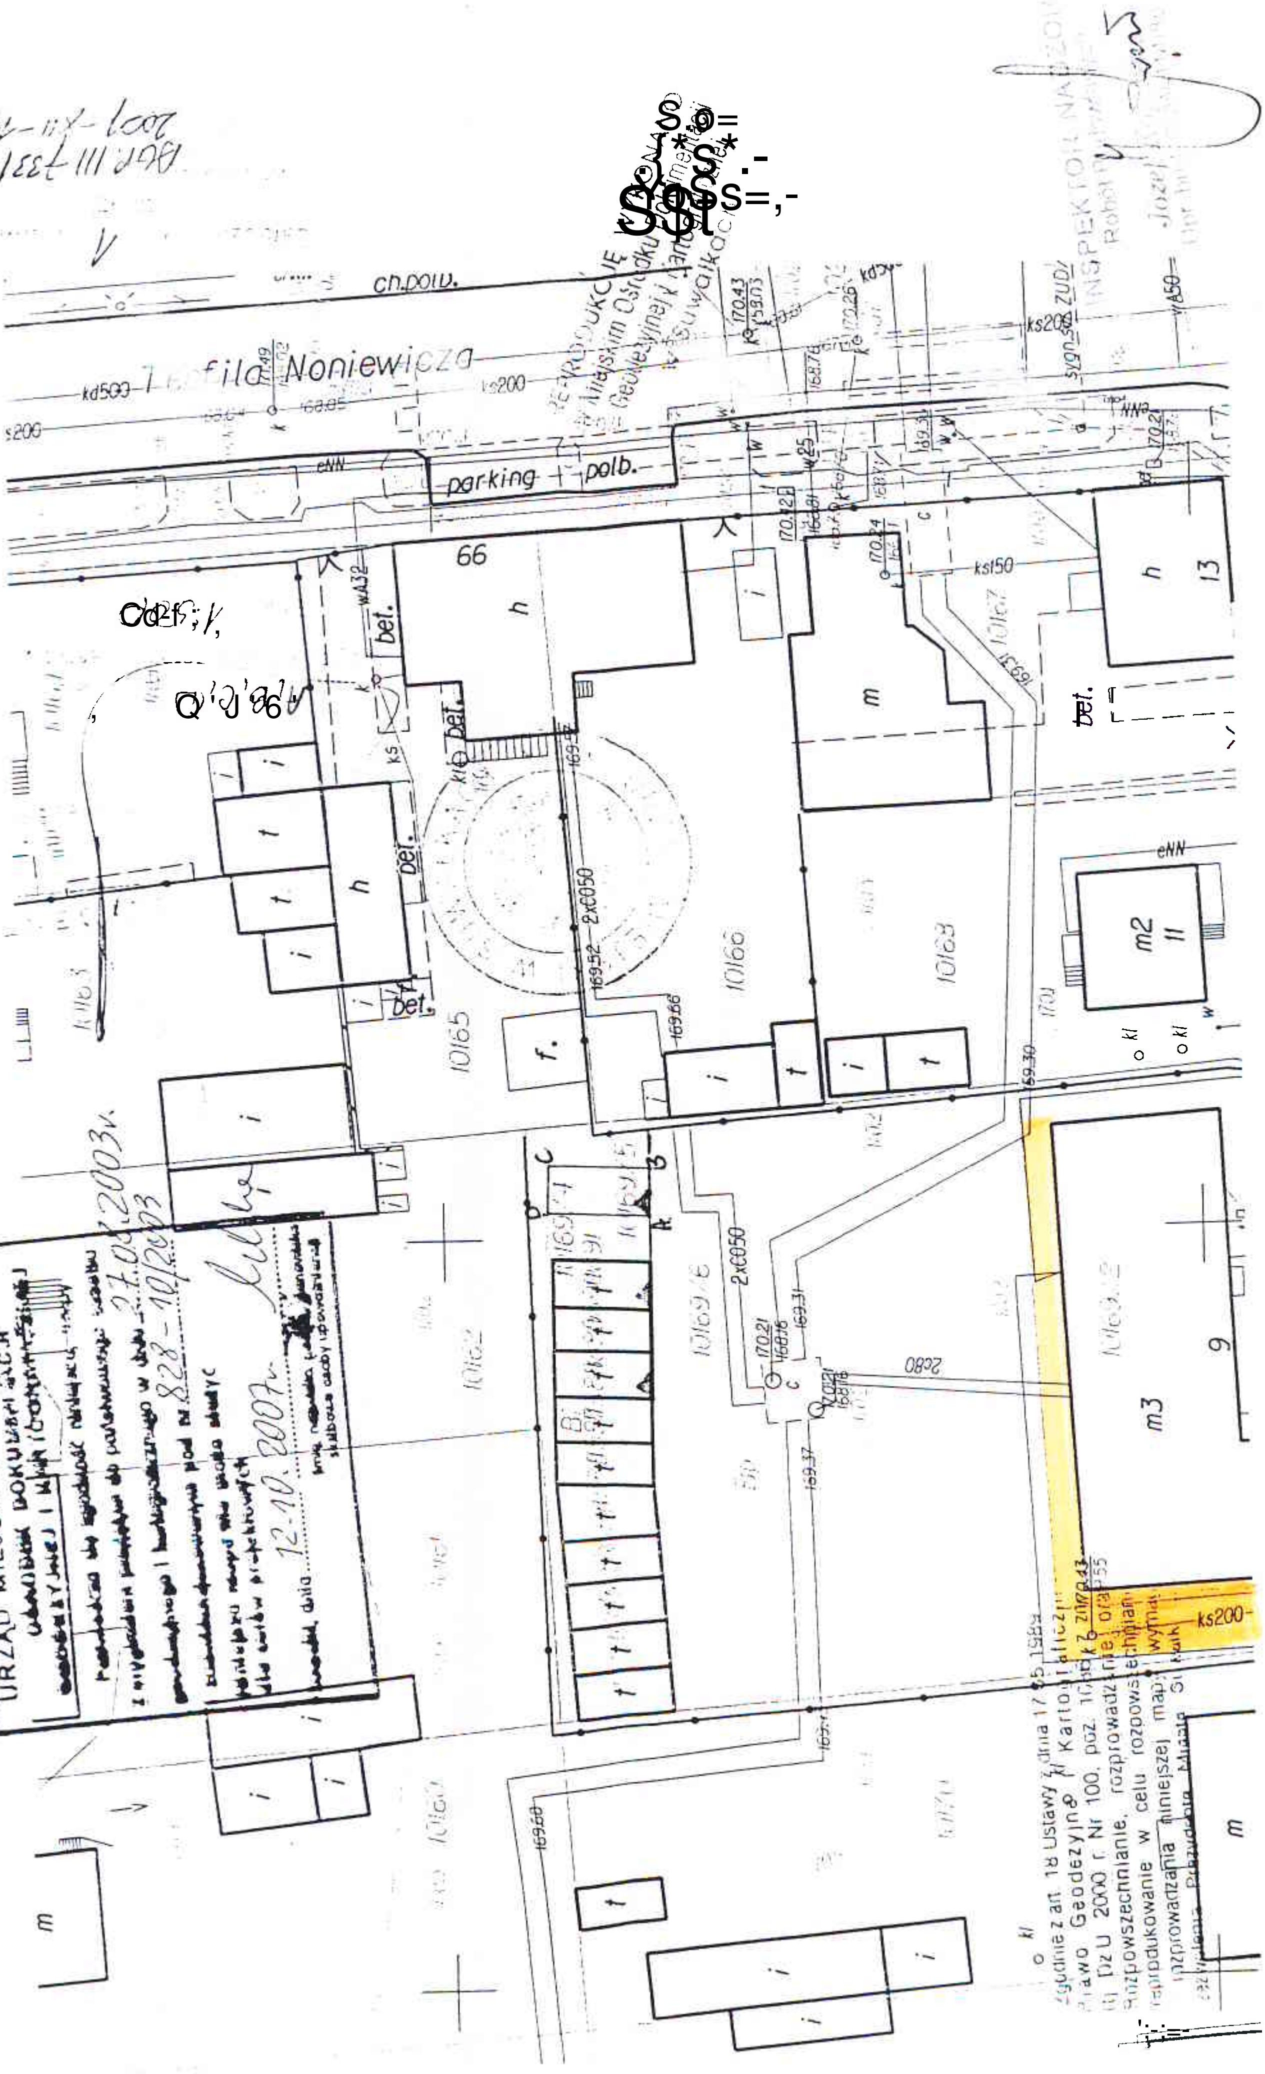

URZĄD MIEJSKI W SUWAŁKACH

27.08.2003 r.

828-10/2003

12.10.2007 r.