



PRZEMKROJ a-a

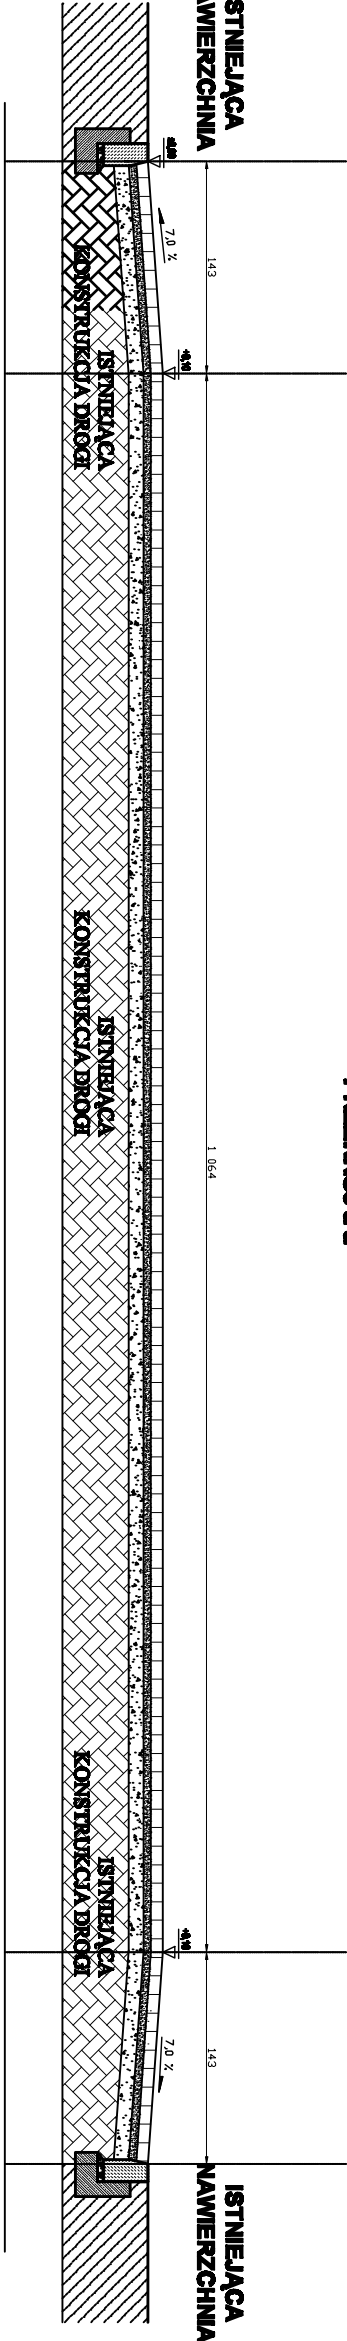

skala 1:25

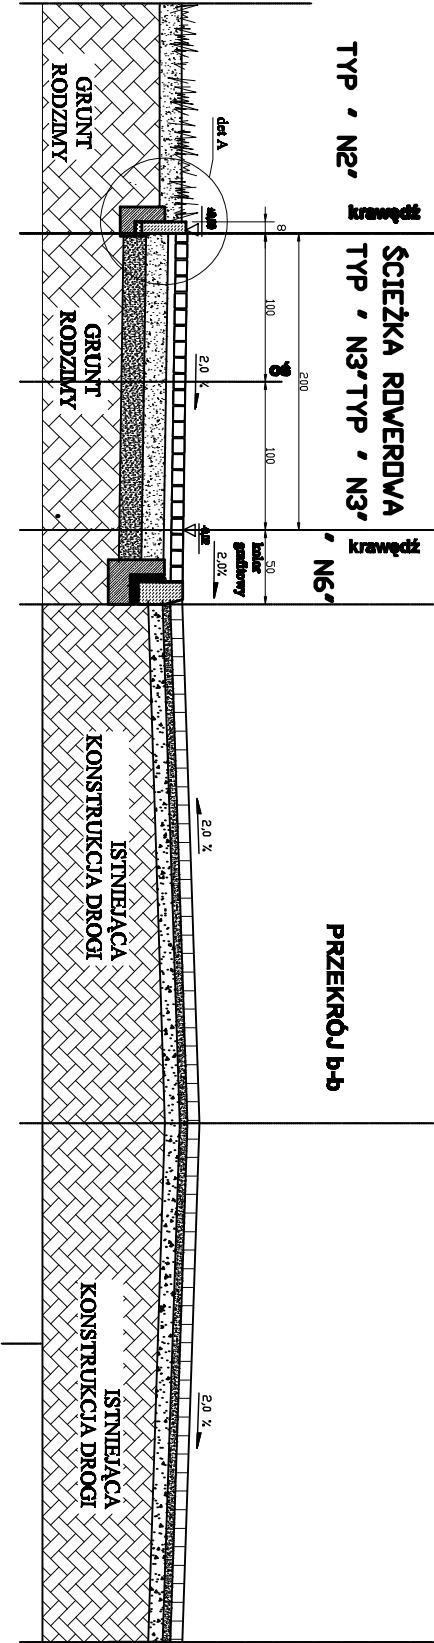

warstwy -WYNIŚNIENIE PRZEJŚCIA DLA PIESZYCH	



modus ul. Narciarska 2f/3, 31-578 Kraków Mikroelektronika tel: +48 12 661 31 85 e-mail: biuro@architek-modus.pl			
TEMAT ZAGOSPODAROWANIE WIELOFUNKCYJNEGO PLACU MIEJSKIEGO OBOK AQUAPARKU W SUWAŁKACH			
ADRES REJON AQUAPARKU W SUWAŁKACH, DZ. NR 22849/31, 22849/34, 22849/55, 22830/1, 22832/1, 22849/43, 25762, 25759			
INWESTOR MIASTO SUWAŁKI, UL. MICKIEWICZA 1, 16-400 SUWAŁKI			
TYTUŁ WYNIŚNIENIE PRZEJŚCIA DLA PIESZYCH			
PROJEKTOWAŁ mgr inż. Jarosław Śliwa		UPRAWNIENIA K-160/01	
SPRACOWAŁ mgr inż. Gabriela SOWA		UPRAWNIENIA K-69/01	
ZESPÓŁ mgr inż. Piotr PROSZCIEGA		UPRAWNIENIA PODPIS	
BRANŻA DROGI	DATA 06.2014 r.	FAZA PB	SKALA 1 : 50
NR RYSUNKU DB.27			