


PRZEKRÓJ PODŁUŻNY A-C
UL. MŁYNARSKIEGO W SUWAŁKACH
SKALA 1:50/500

RYS.NR D-1.0

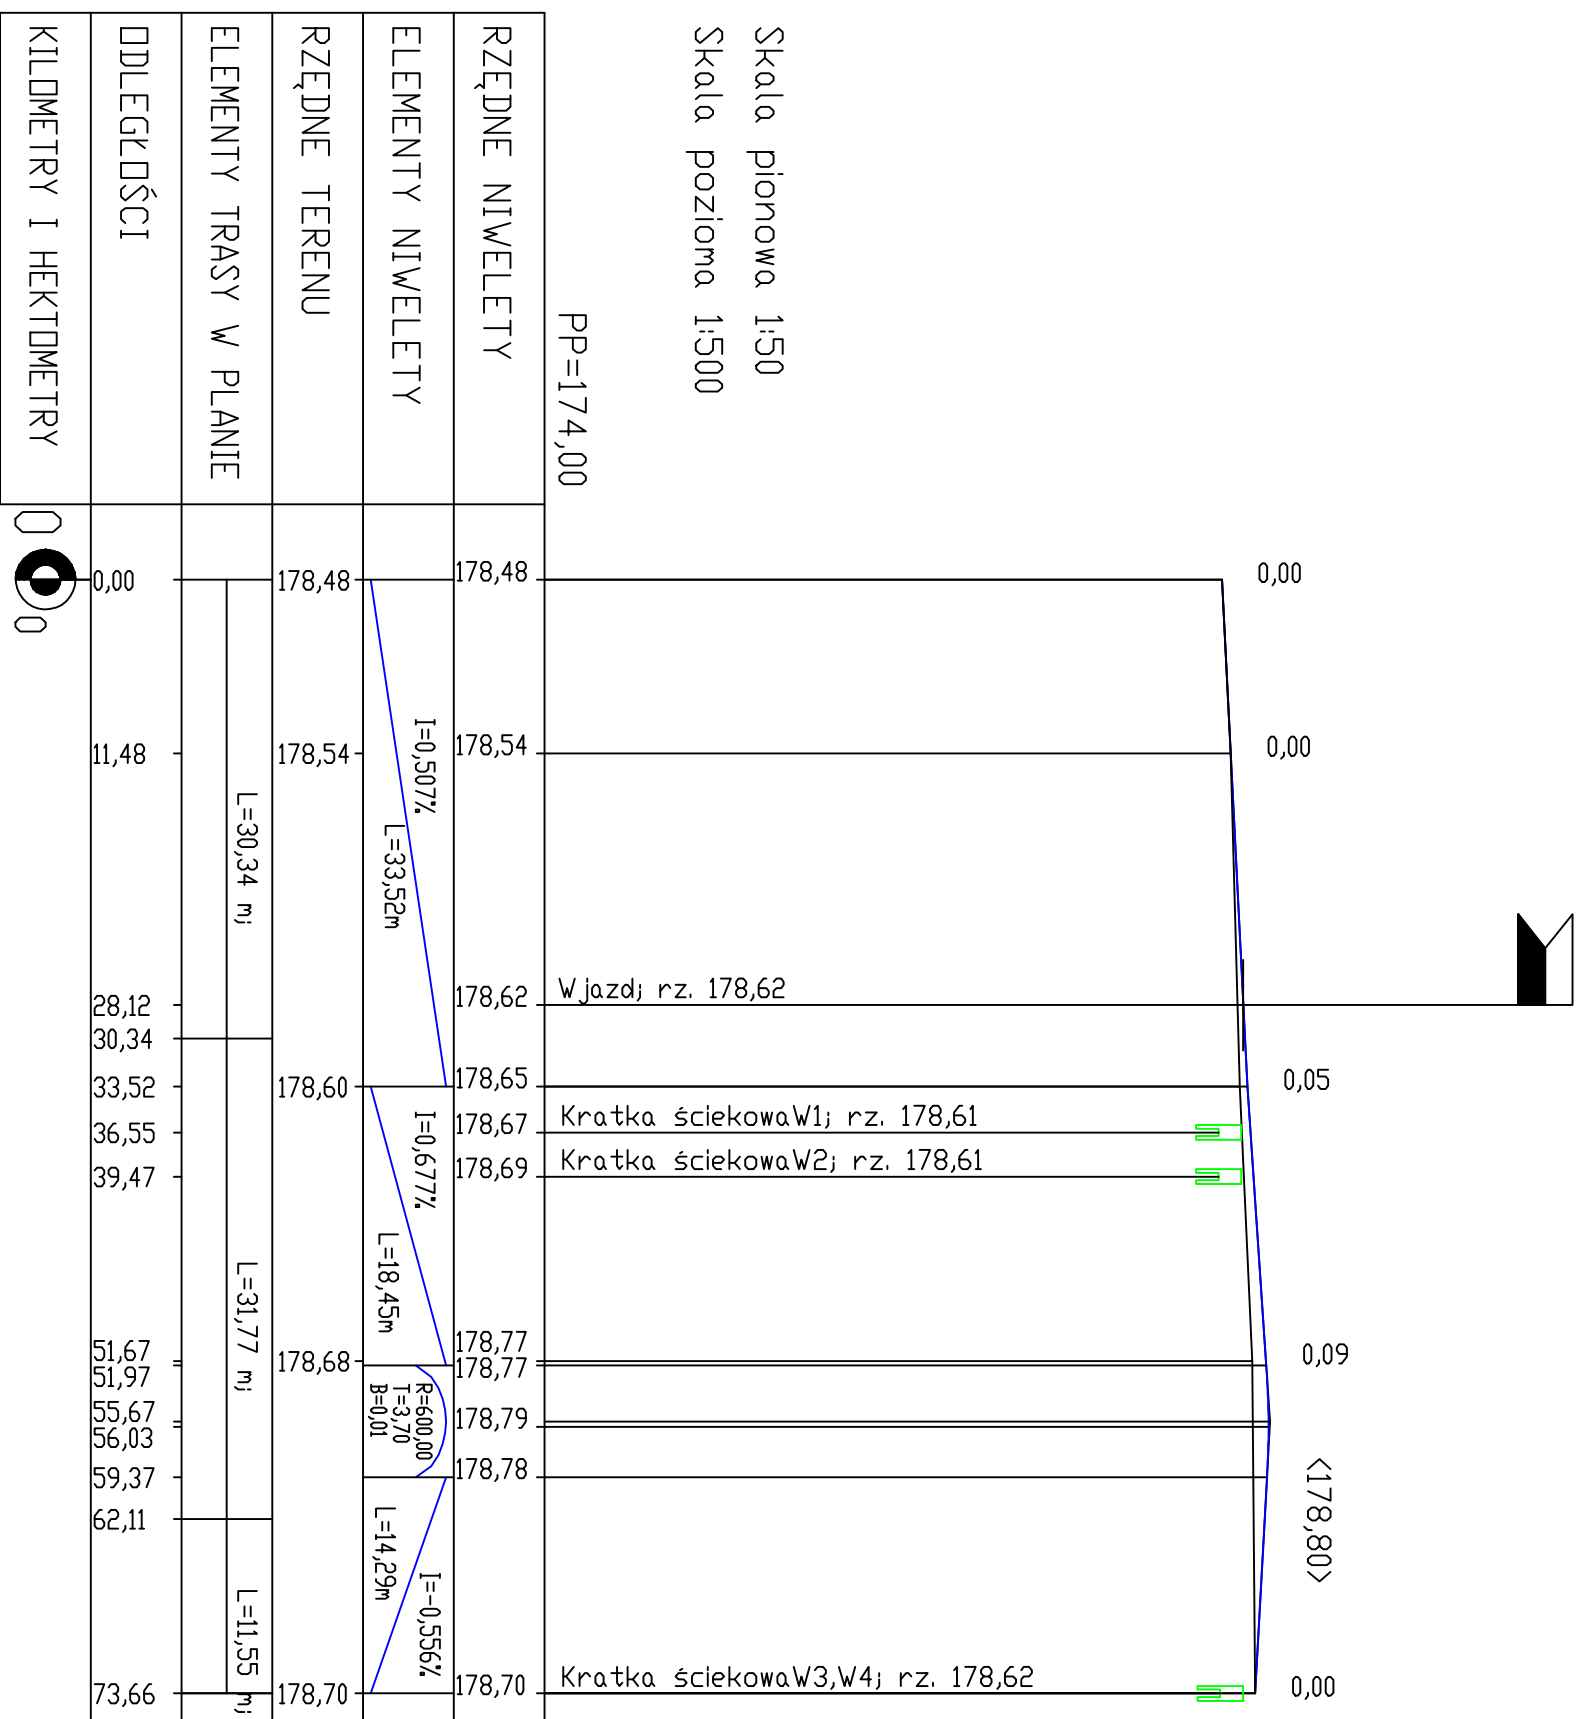

PROJEKTOWANIE I NADZORY BERNATA STANKIEWICZ 16-400 SUWAŁKI, UL. BECZA 23		

PP=174,00					
RZĘDNE NIWELETY					
ELEMENTY NIWELETY					
RZĘDNE TERENU					
ELEMENTY TRASY W PLANIE					
ODLEGŁOŚCI					
KILOMETRY I HEKTOMETRY					

Skala pionowa 1:50
Skala pozioma 1:500

PROJEKTOWANIE I NADZORY BERNATA STANKIEWICZ 16-400 SUWAŁKI, UL. BECZA 23		
OBIEKT ADRES	PROJEKT WYKONAWCZY ROZBUDOWA UL. MŁYNARSKIEGO W SUWAŁKACH	
