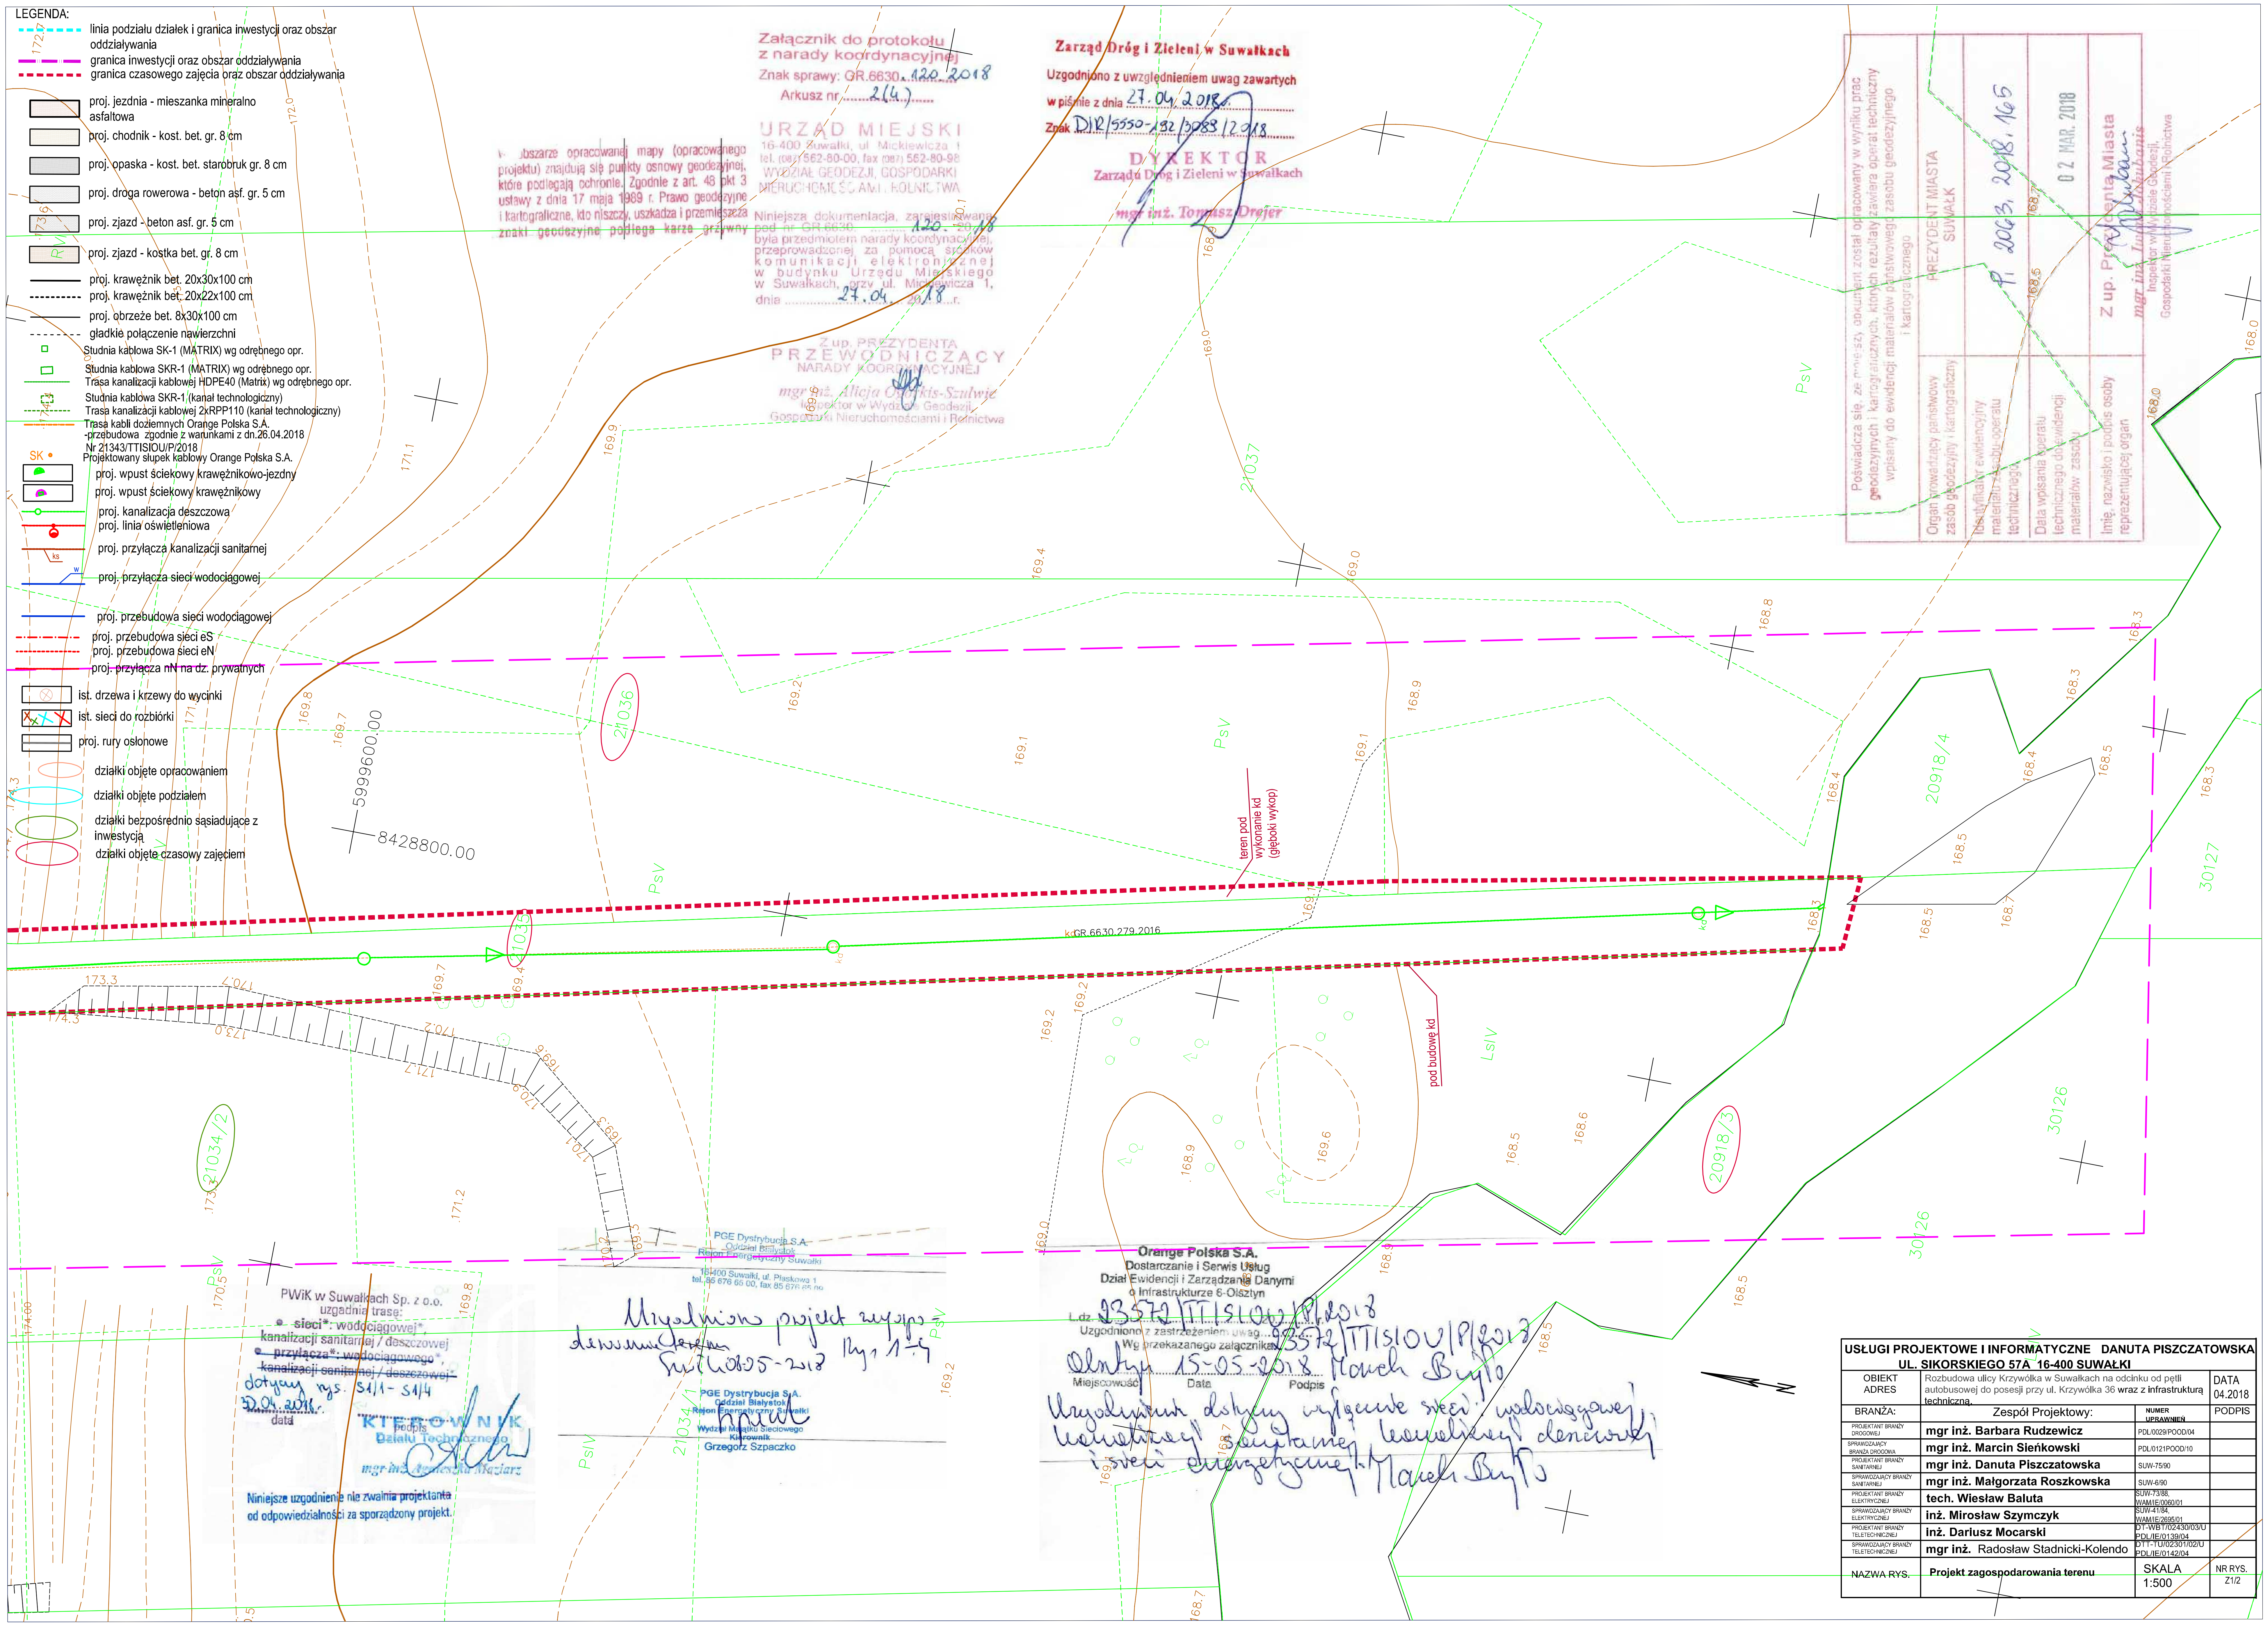

LEGENDA:

- linia podziału działek i granica inwestycji oraz obszar oddziaływania
- granica inwestycji oraz obszar oddziaływania
- granica czasowego zajęcia oraz obszar oddziaływania
- proj. jezdnia - mieszanka mineralno asfaltowa
- proj. chodnik - kost. bet. gr. 8 cm
- proj. opaska - kost. bet. starobruk gr. 8 cm
- proj. droga rowerowa - beton asf. gr. 5 cm
- proj. zjazd - beton asf. gr. 5 cm
- proj. zjazd - kostka bet. gr. 8 cm
- proj. krawężnik bet. 20x30x100 cm
- proj. krawężnik bet. 20x22x100 cm
- proj. obrzeże bet. 8x30x100 cm
- gładkie połączenie nawierzchni
- Studnia kablowa SK-1 (MATRIX) wg odrębnego opr.
- Studnia kablowa SKR-1 (MATRIX) wg odrębnego opr.
- Trasa kanalizacji kablowej HDPE40 (Matrix) wg odrębnego opr.
- Studnia kablowa SKR-1 (kanał technologiczny)
- Trasa kanalizacji kablowej 2xRPP110 (kanał technologiczny)
- Trasa kabli doziemnych Orange Polska S.A. -przebudowa zgodnie z warunkami z dn.26.04.2018 Nr 21343/TTISIOU/P/2018
- SK ● Projektowany słupek kablowy Orange Polska S.A.
- proj. wpust ściekowy krawężnikowo-jezdny
- proj. wpust ściekowy krawężnikowy
- proj. kanalizacja deszczowa
- proj. linia oświetleniowa
- proj. przyłącza kanalizacji sanitarnej
- proj. przyłącza sieci wodociągowej
- proj. przebudowa sieci wodociągowej
- proj. przebudowa sieci eS
- proj. przebudowa sieci eN
- proj. przyłącza nN na dz. prywatnych
- ist. drzewa i krzewy do wycinki
- ist. sieci do rozbiórki
- proj. rury osłonowe
- działki objęte opracowaniem
- działki objęte podziałem
- działki bezpośrednio sąsiadujące z inwestycją
- działki objęte czasowy zajęciem

W obszarze opracowanej mapy (opracowanego projektu) znajdują się punkty osnowy geodezyjnej, które podlegają ochronie. Zgodnie z art. 48 pkt 3 ustawy z dnia 17 maja 1989 r. Prawo geodezyjne i kartograficzne, kto niszczy, uszkadza i przemieszcza znaki geodezyjne podlega karze grzywny

Załącznik do protokołu z narady koordynacyjnej
Znak sprawy: GR.6630.120.2018
Arkusz nr 2(4)

URZĄD MIEJSKI
16-400 Suwałki, ul. Mickiewicza 1
tel. (087) 562-80-00, fax (087) 562-80-98
WYDZIAŁ GEODEZJI, GOSPODARKI NIERUCHOMOŚCIAMI I ROLNICTWA

Niniejsza dokumentacja, zarejestrowana pod nr GR.6630. 120. 2018 była przedmiotem narady koordynacyjnej, przeprowadzonej za pomocą środków komunikacji elektronicznej w budynku Urzędu Miejskiego w Suwałkach, przy ul. Mickiewicza 1, dnia 27.04. 2018 r.

Z up. PREZYDENTA
PRZEWODNICZĄCY NARADY KOORDYNACYJNEJ
mgr inż. Alicja Ogórkis-Szulwic
Inspektor w Wydziale Geodezji, Gospodarki Nieruchomościami i Rolnictwa

Zarząd Dróg i Zieleni w Suwałkach
Uzgodniono z uwzględnieniem uwag zawartych
w piśmie z dnia 27.04.2018 r.
Znak DIR/5550-192/3083/2018

DYREKTOR
Zarządu Dróg i Zieleni w Suwałkach
mgr inż. Tomasz Drejer

Poświadcza się, że niniejszy dokument został opracowany w wyniku prac geodezyjnych i kartograficznych, których rezultaty zawiera operat techniczny wpisany do ewidencji materiałów państwowego zasobu geodezyjnego i kartograficznego

Organ prowadzący państwowy zasób geodezyjny i kartograficzny	PREZYDENT MIASTA SUWAŁK
Identyfikator ewidencyjny materiału zasobu-operatu technicznego	P. 2063. 2018. 165
Data wpisania operatu technicznego do ewidencji materiałów zasobu	02 MAR. 2018
Imię, nazwisko i podpis osoby reprezentującej organ	Z up. Prezydenta Miasta mgr inż. Iwona Jakubanis Inspektor w Wydziale Geodezji, Gospodarki Nieruchomościami i Rolnictwa

PWiK w Suwałkach Sp. z o.o.
uzgadnia trasę:
- sieci*: wodociągowej*, kanalizacji sanitarnej / deszczowej
- ~~przyłącza*: wodociągowego*, kanalizacji sanitarnej / deszczowej*~~

dotyczy rys. S1/1 - S1/4
30.04.2018 r.
data

podpis
KIEROWNIK Działu Technicznego
mgr inż. Agnieszka Maziarz

Niniejsze uzgodnienie nie zwalnia projektanta od odpowiedzialności za sporządzony projekt.

PGE Dystrybucja S.A.
Oddział Białystok
Rejon Energetyczny Suwałki
16-400 Suwałki, ul. Piaskowa 1
tel. 85 676 65 00, fax 85 676 65 09

Uzgodniono projekt [illegible] demontażem
Suwałki 08-05-2018 Rys. 1÷4

PGE Dystrybucja S.A.
Oddział Białystok
Rejon Energetyczny Suwałki
Wydział Majątku Sieciowego
Kierownik
Grzegorz Szpaczko

Orange Polska S.A.
Dostarczanie i Serwis Usług
Dział Ewidencji i Zarządzania Danymi o Infrastrukturze 6-Olsztyn
L.dz. 23572/TTISIOU/P/2018
Uzgodniono z zastrzeżeniem uwag 23572/TTISIOU/P/2018
Wg przekazanego załącznika

Miejscowość	Data	Podpis
Olsztyn	15-05-2018	Marek Bujło

Uzgodnienie dotyczy wyłącznie sieci: wodociągowej, kanalizacji sanitarnej, kanalizacji deszczowej i sieci energetycznej. Marek Bujło

USŁUGI PROJEKTOWE I INFORMATYCZNE DANUTA PISZCZATOWSKA
UL. SIKORSKIEGO 57A 16-400 SUWAŁKI

OBIEKT ADRES	Rozbudowa ulicy Krzywólka w Suwałkach na odcinku od pętli autobusowej do posesji przy ul. Krzywólka 36 wraz z infrastrukturą techniczną.		DATA 04.2018
BRANŻA:	Zespół Projektowy:	NUMER UPRAWNIEŃ	PODPIS
PROJEKTANT BRANŻY DROGOWEJ	mgr inż. Barbara Rudzewicz	PDL/0029/POOD/04	
SPRAWDZAJĄCY BRANŻA DROGOWA	mgr inż. Marcin Sieńkowski	PDL/0121POOD/10	
PROJEKTANT BRANŻY SANITARNEJ	mgr inż. Danuta Piszczatowska	SUW-75/90	
SPRAWDZAJĄCY BRANŻY SANITARNEJ	mgr inż. Małgorzata Roszkowska	SUW-6/90	
PROJEKTANT BRANŻY ELEKTRYCZNEJ	tech. Wiesław Baluta	SUW-73/88, WAM/IE/0060/01	
SPRAWDZAJĄCY BRANŻY ELEKTRYCZNEJ	inż. Mirosław Szymczyk	SUW-41/84, WAM/IE/2695/01	
PROJEKTANT BRANŻY TELETECHNICZNEJ	inż. Dariusz Mocarski	DT-WBT/02430/03/U PDL/IE/0139/04	
SPRAWDZAJĄCY BRANŻY TELETECHNICZNEJ	mgr inż. Radosław Stadnicki-Kolendo	DTT-TU/02301/02/U PDL/IE/0142/04	
NAZWA RYS.	**Projekt zagospodarowania terenu**	SKALA 1:500	NR RYS. Z1/2

MAPA DO CELÓW PROJEKTOWYCH Ark.4(4)

Miejscowość		Suwałki
Jednostka ewidencyjna	identyfikator	206301_1
	nazwa	M.Suwałki
Obręb ewidencyjny	identyfikator	206301_1.02
	nazwa	Obręb Nr 02
Nazwa układu współrzędnych	prostokątnych płaskich	2000/8
	wysokości	Kronsztadt 60
Oznaczenie granic obszaru, który był przedmiotem aktualizacji		— — —
Służebności gruntowe mające wpływ na zagospodarowanie gruntów zlokalizowanych w granicach projektowanej inwestycji *)		— — —

Skala mapy	1:500
Oznaczenie kancelaryjne zgłoszenia pracy geodezyjnej	GR.6642.1.130.2018
Data opracowania mapy:	20/02/2018

Usługi Geodezyjno-Kartograficzne "GEO" s.c.* Wojciech Bagiński, Waldemar Barczak

Usługi Geodezyjno-Kartograficzne
"GEO" s.c.
Wojciech Bagiński, Waldemar Barczak
16-400 Suwałki, ul. Kościuszki 47
tel. (087) 567-45-38
NIP 844-10-40-398 REG 790173208

Nazwa/imię i nazwisko wykonawcy i podpis osoby reprezentującej wykonawcę

Imię i nazwisko, nr uprawnień i podpis geodety uprawnionego, który opracował mapę

Wykonanie niniejszej mapy nie było poprzedzone ustaleniami dotyczącymi ewentualnych służebności gruntowych obciążających grunty położone w granicach projektowanej inwestycji budowlanej

W obszarze opracowanej mapy (opracowanego projektu) znajdują się punkty osnowy geodezyjnej, które podlegają ochronie. Zgodnie z art. 48 pkt 3 ustawy z dnia 17 maja 1989 r. Prawo geodezyjne i kartograficzne, kto niszczy, uszkadza i przemieszcza znaki geodezyjne podlega karze grzywny

*) Należy podać skrócony opis służebności gruntowej wraz ze sposobem jej oznaczenia na mapie, a w przypadku, kiedy nie wykonano ustalenia obciążenia służebnościami - zamieścić stosowną informację.

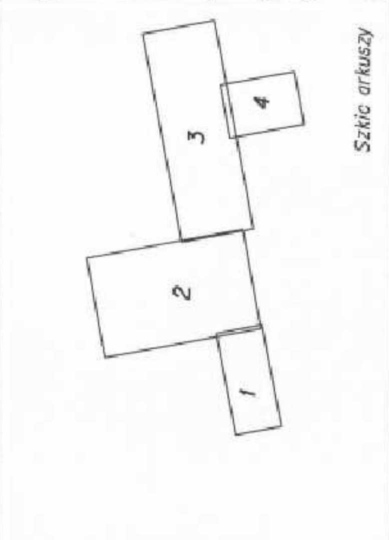

Szkic arkuszy

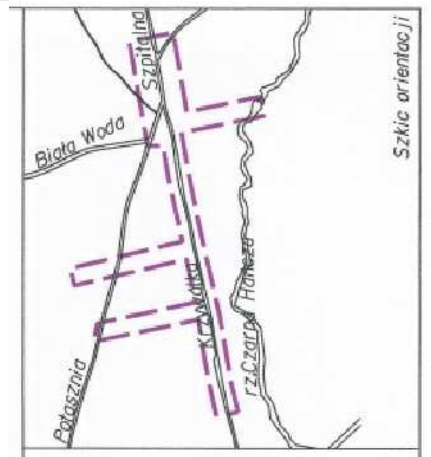

Szkic orientacji