


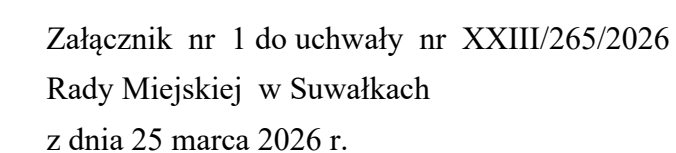

0 20 40 60 80 100 m



- GRANICA OBSZARU OBJĘTEGO MIEJSCOWYM PLANEM ZAGOSPODAROWANIA PRZESTRZENNEGO
- STREFA OCHRONY KONSERWATORSKIEJ
- STREFA WYSTĘPOWANIA NA GŁĘBOKOŚCI 0-2 m.p.p. PIERWSZEGO ZWIERCIADŁA WÓD PODZIEMNYCH
- NIEPRZEKRACZALNA LINIA ZABUDOWY
- LINIA ROZGRANICZAJĄCA TERENY O RÓŻNYM PRZEZNACZENIU LUB RÓŻNYCH ZASADACH ZAGOSPODAROWANIA
- TEREN ZABUDOWY MIESZKANIOWEJ JEDNORODZINNEJ WOLNOSTOJĄCEJ
- TEREN ZABUDOWY MIESZKANIOWEJ JEDNORODZINNEJ WOLNOSTOJĄCEJ LUB USŁUG
- TEREN USŁUG
- TEREN USŁUG LUB ZIELENI URZĄDZONEJ
- TEREN DROGI DOJAZDOWEJ
- TEREN ZIELENI URZĄDZONEJ
- LINIE WYMIAROWE

PRZEZNACZENIE TERENU

	M - tereny zabudowy mieszkaniowej
	M/U - tereny zabudowy mieszkaino-usługowej
	U - tereny zabudowy usługowej
	R - tereny rolne
	Z - tereny zieleni
	Z/U - tereny zieleni z usługami
	WS - tereny wód powierzchniowych
	ZC - tereny cmentarzy
	I - tereny infrastruktury technicznej i drogowej
	Obszary potencjalnych przekształceń

INFRASTRUKTURA DROGOWA, KOLEJOWA I LOTNICZA
Z 1/2 Trasy dróg zbiorczych

—220— Powierzchnie ograniczające przeszkody dla lotniska Suwałki (wartości w m n.p.m.)

INFRASTRUKTURA TECHNICZNA

 Radiolinia RTCN Suwałki_Krzemieniucha - SLR Kamień

 Pas ochronny radiolinii RTCN Suwałki_Krzemieniucha - SLR Kamień

 Zewnętrzne strefy ochronne ujęć wodnych

STREFY OCHRONY KONSERWATORSKIEJ

FORMY OCHRONY PRZYRODY


POZOSTAŁE OZNACZENIA

-  Urbanistyczne jednostki strukturalno-przestrzenne
-  Ciągi ekologiczne
-  Obszar zabudowy śródmiejskiej
-  Obszary wymagające przekształceń, rehabilitacji i
-  Obszary Strategicznej Interwencji (OSI)

 Inwestycje celu publicznego o znaczeniu lokalnym

Obszary szczególnego zagrożenia powodzią

-  na których prawdopodobieństwo wystąpienia powodzi jest wysokie i wynosi 10%
-  na których prawdopodobieństwo wystąpienia powodzi jest średnie i wynosi 1%
-  Strefa ochrony sanitarnej od cmentarzy - 150 m
-  Strefa ochrony sanitarnej od cmentarzy - 50 m

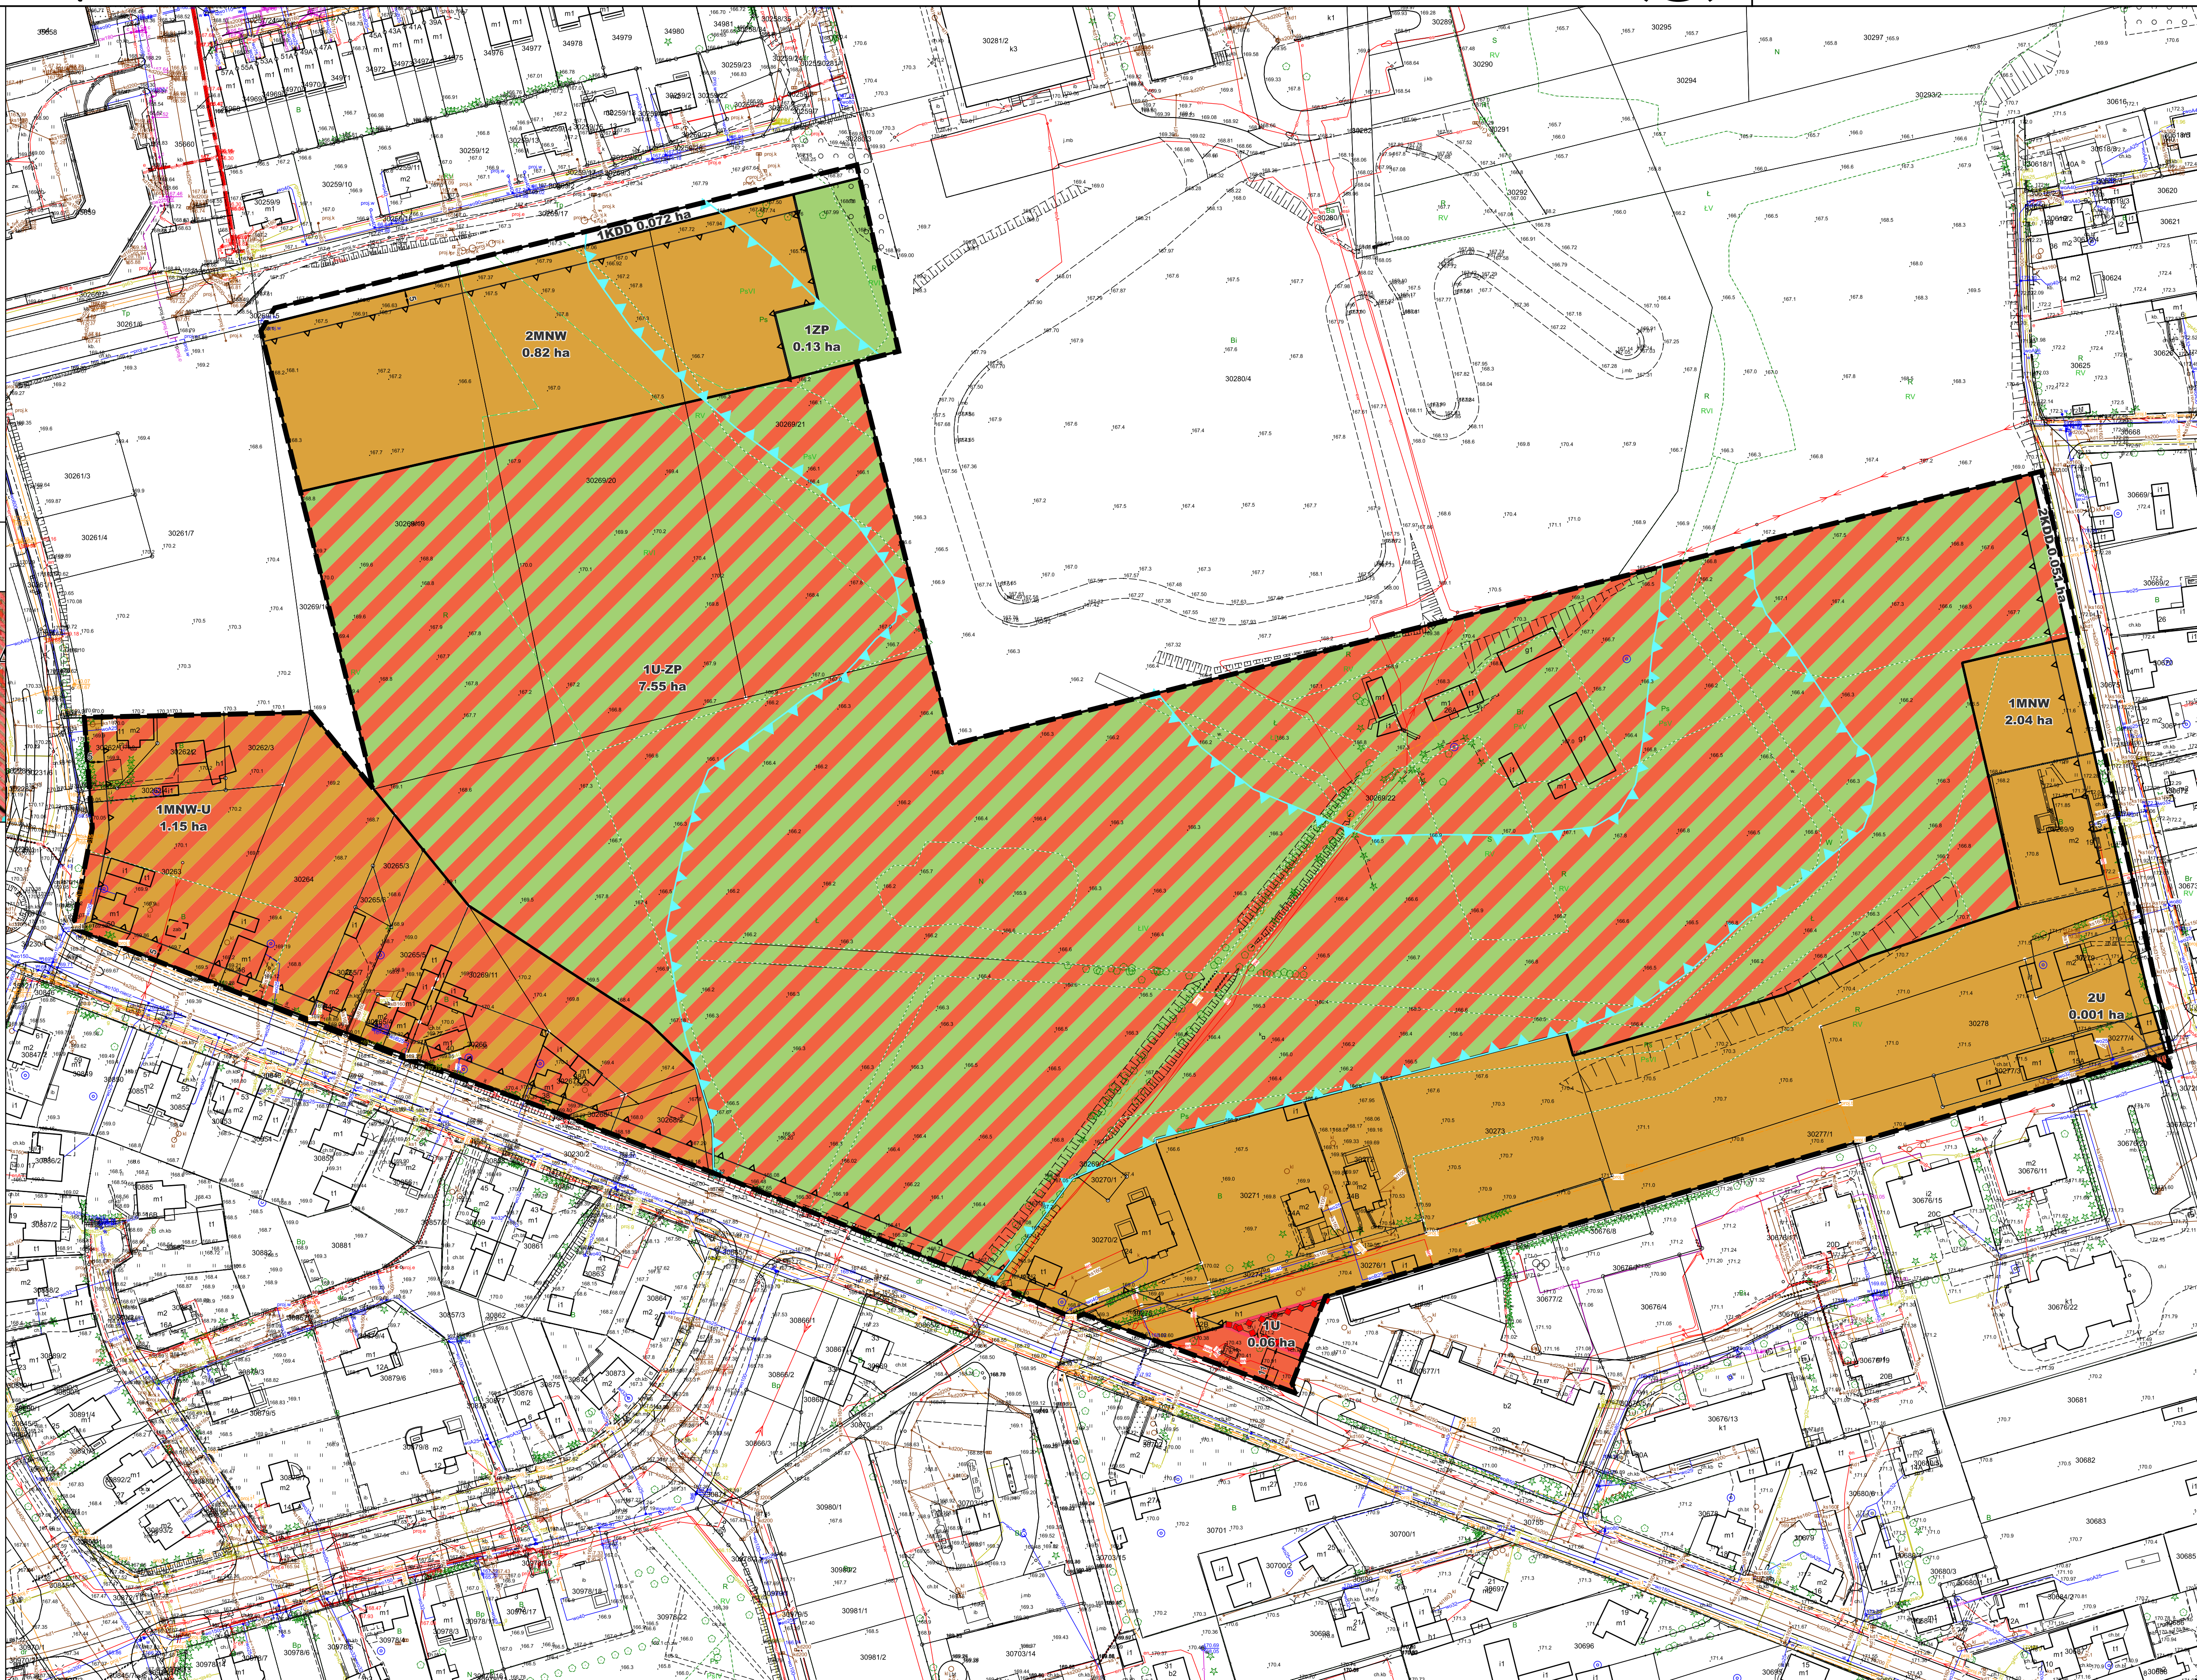

Id: 1B1AFABB-D90E-44F1-A15C-8559276D3D56. Podpisany